



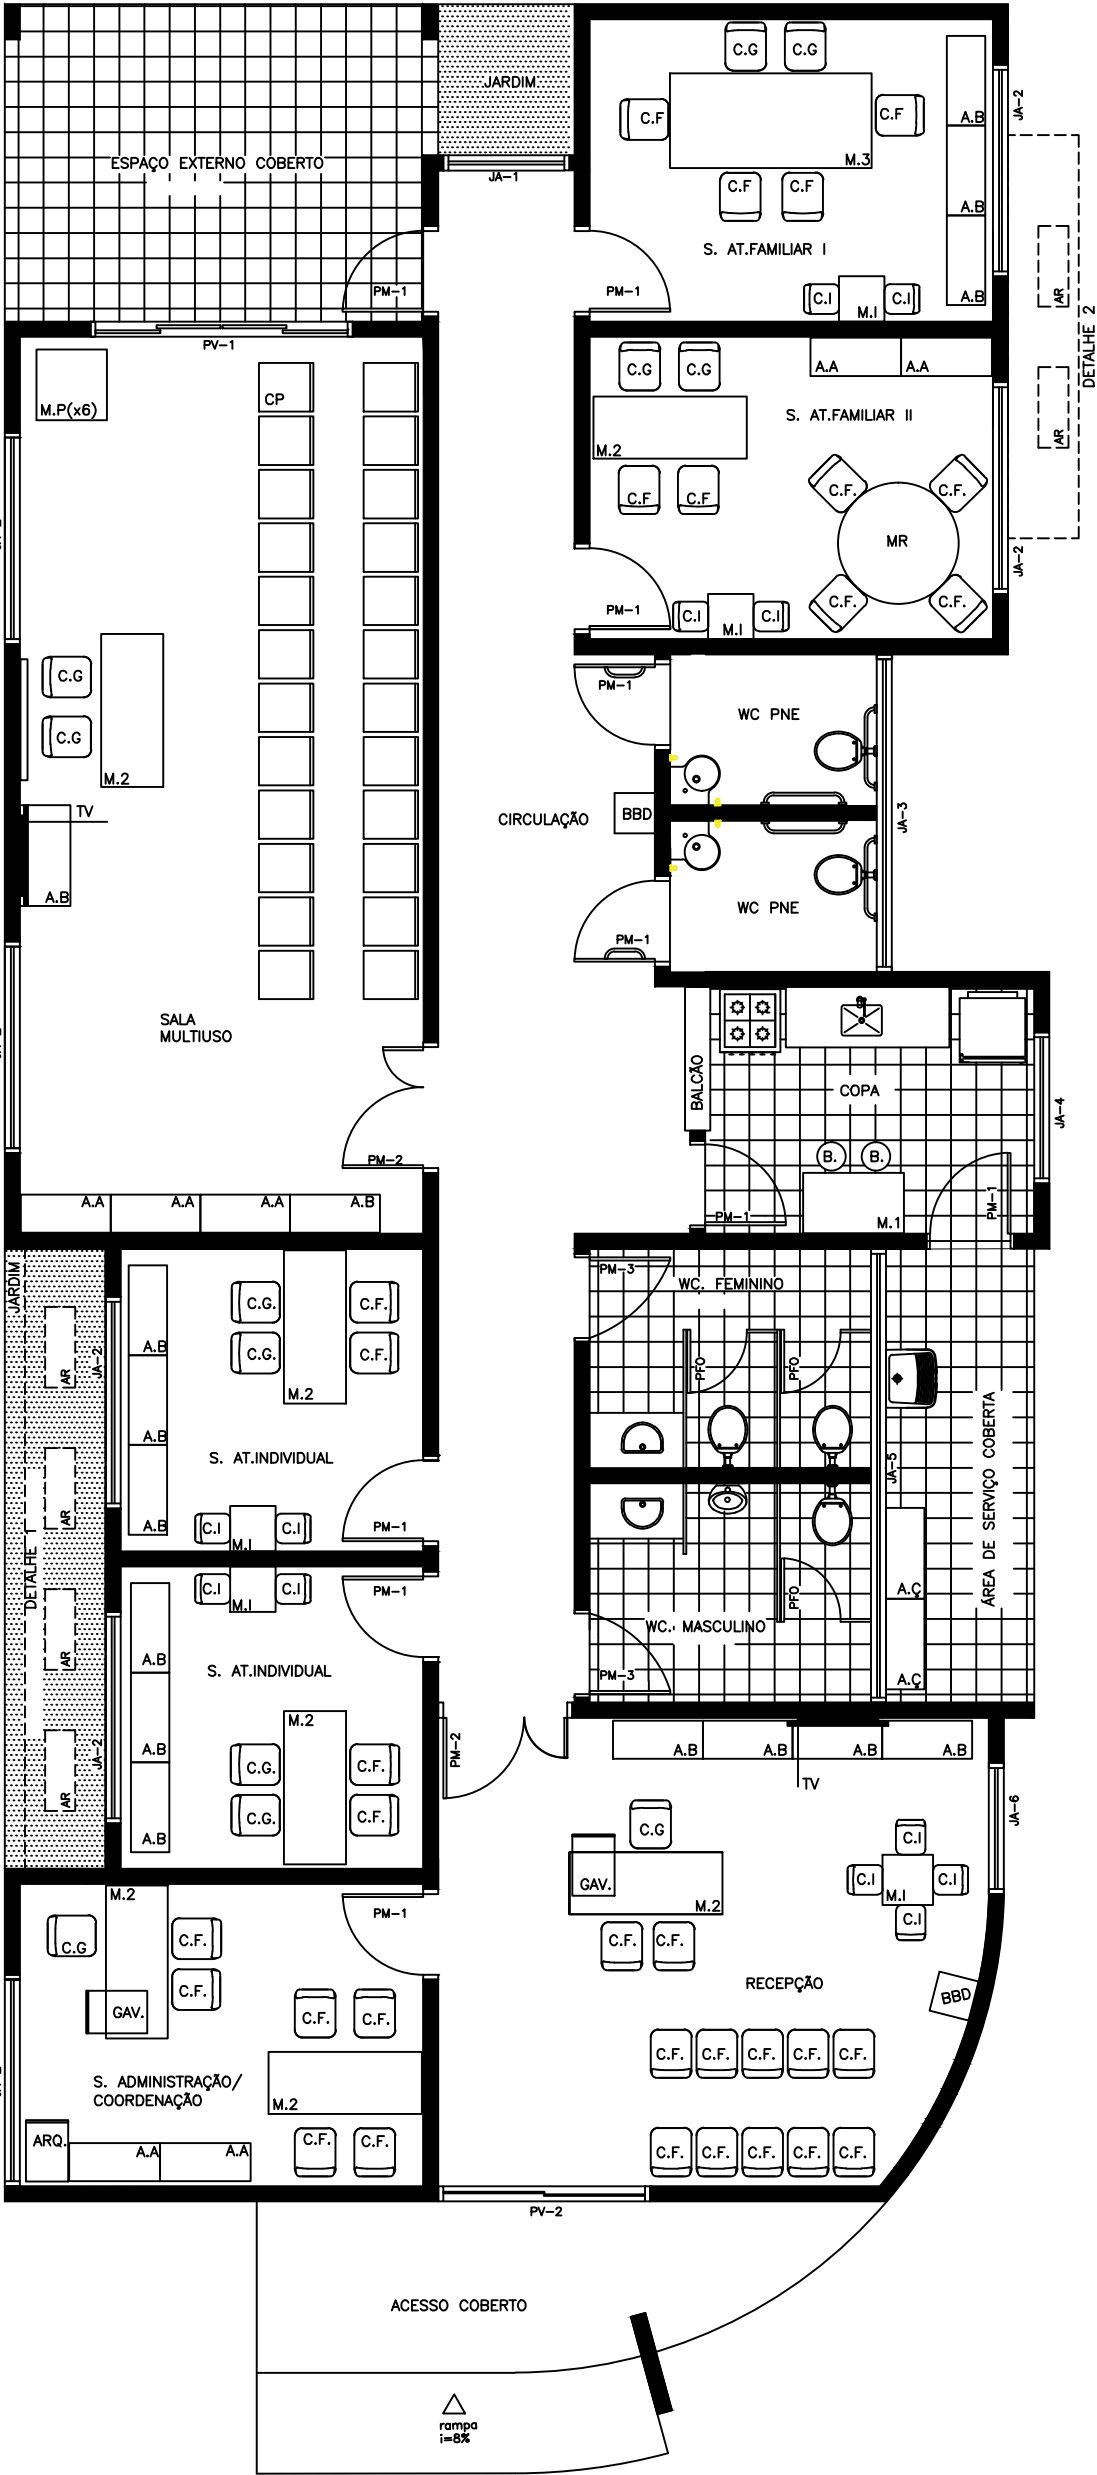

DETALHE DE ESQUADRIAS

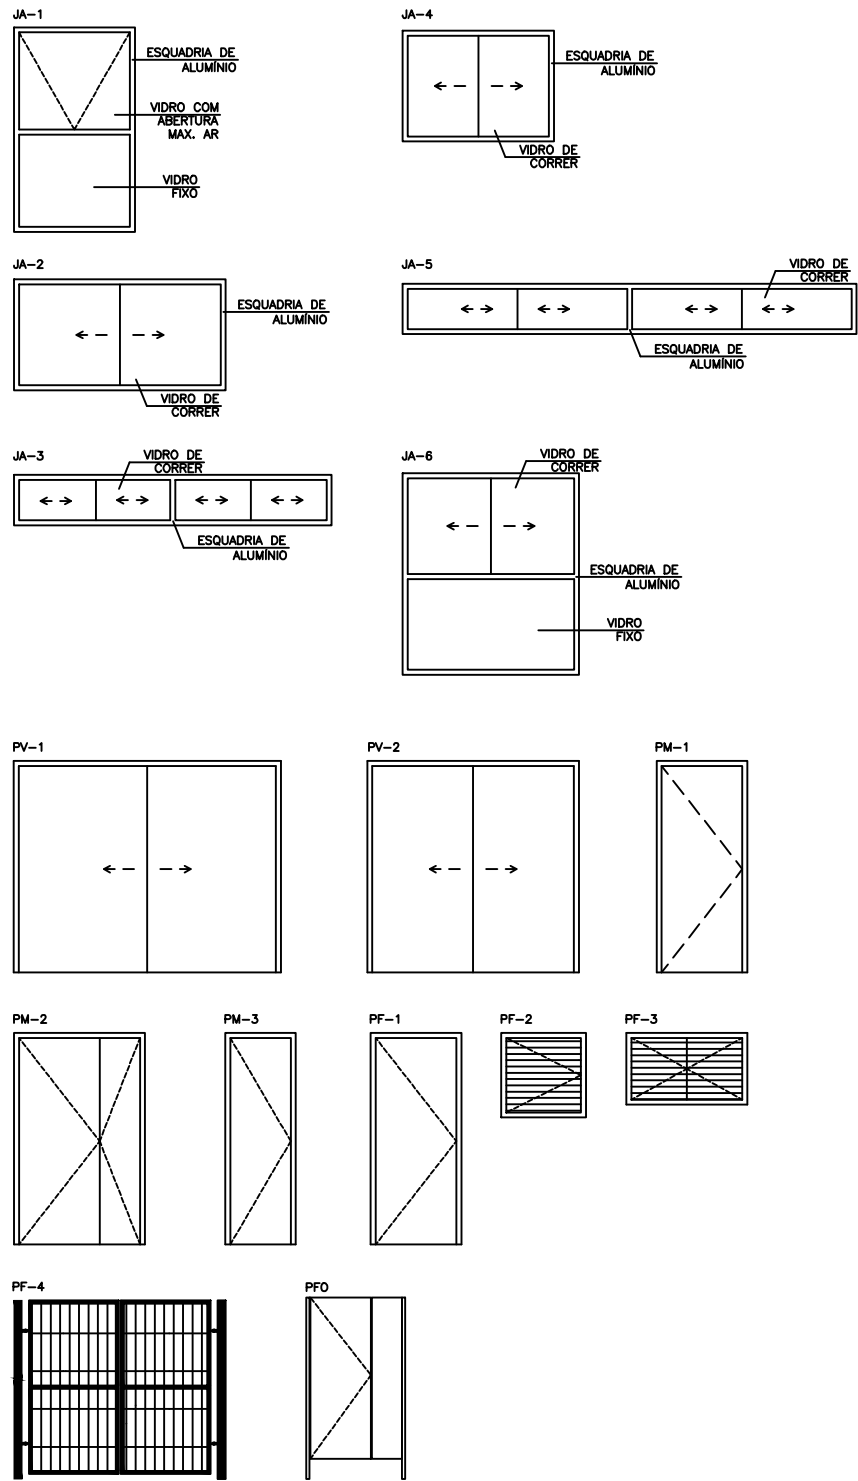

LEGENDA MOBILIÁRIOS		
ABERTURA	ESPECIFICAÇÃO	QUANTIDADE
A.A	ARMÁRIO ALTO	8
A.B	ARMÁRIO BAIXO	14
A.Ç	ARMÁRIO DE AÇO	2
C.G	CADEIRA GIRATÓRIA	12
C.F	CADEIRA FIXA	32
C.P	CADEIRA DE PLÁSTICO	24
C.I	CADEIRA INFANTIL	12
B.	BANCO COZINHA	2
M.R	MESA REDONDA - Ø 1,20m	1
M.1	MESA COZINHA 1,00mX0,60m	1
M.2	MESA 1,50mX0,60m	7
M.3	MESA 2,00mX1,00m	1
M.P	MESA DE PLÁSTICO 0,7mX0,70m	6
M.I	MESA INFANTIL	5
BBD	BEBEDOURO	2
GAV.	GAVETEIRO	2
ARQ.	ARQUIVO	1
AR	AR CONDICIONADO	5
	GELADEIRA	1
	FOGÃO	1
	PURIFICADOR DE ÁGUA	1
	VENTILADOR DE TETO	4
	TELEVISOR	2
	QUADRO BRANCO 1,20mX0,90m	1
	ESPELHO 0,90 x 0,90	2
	ESPELHO PNE 0,50 x 0,90	2