


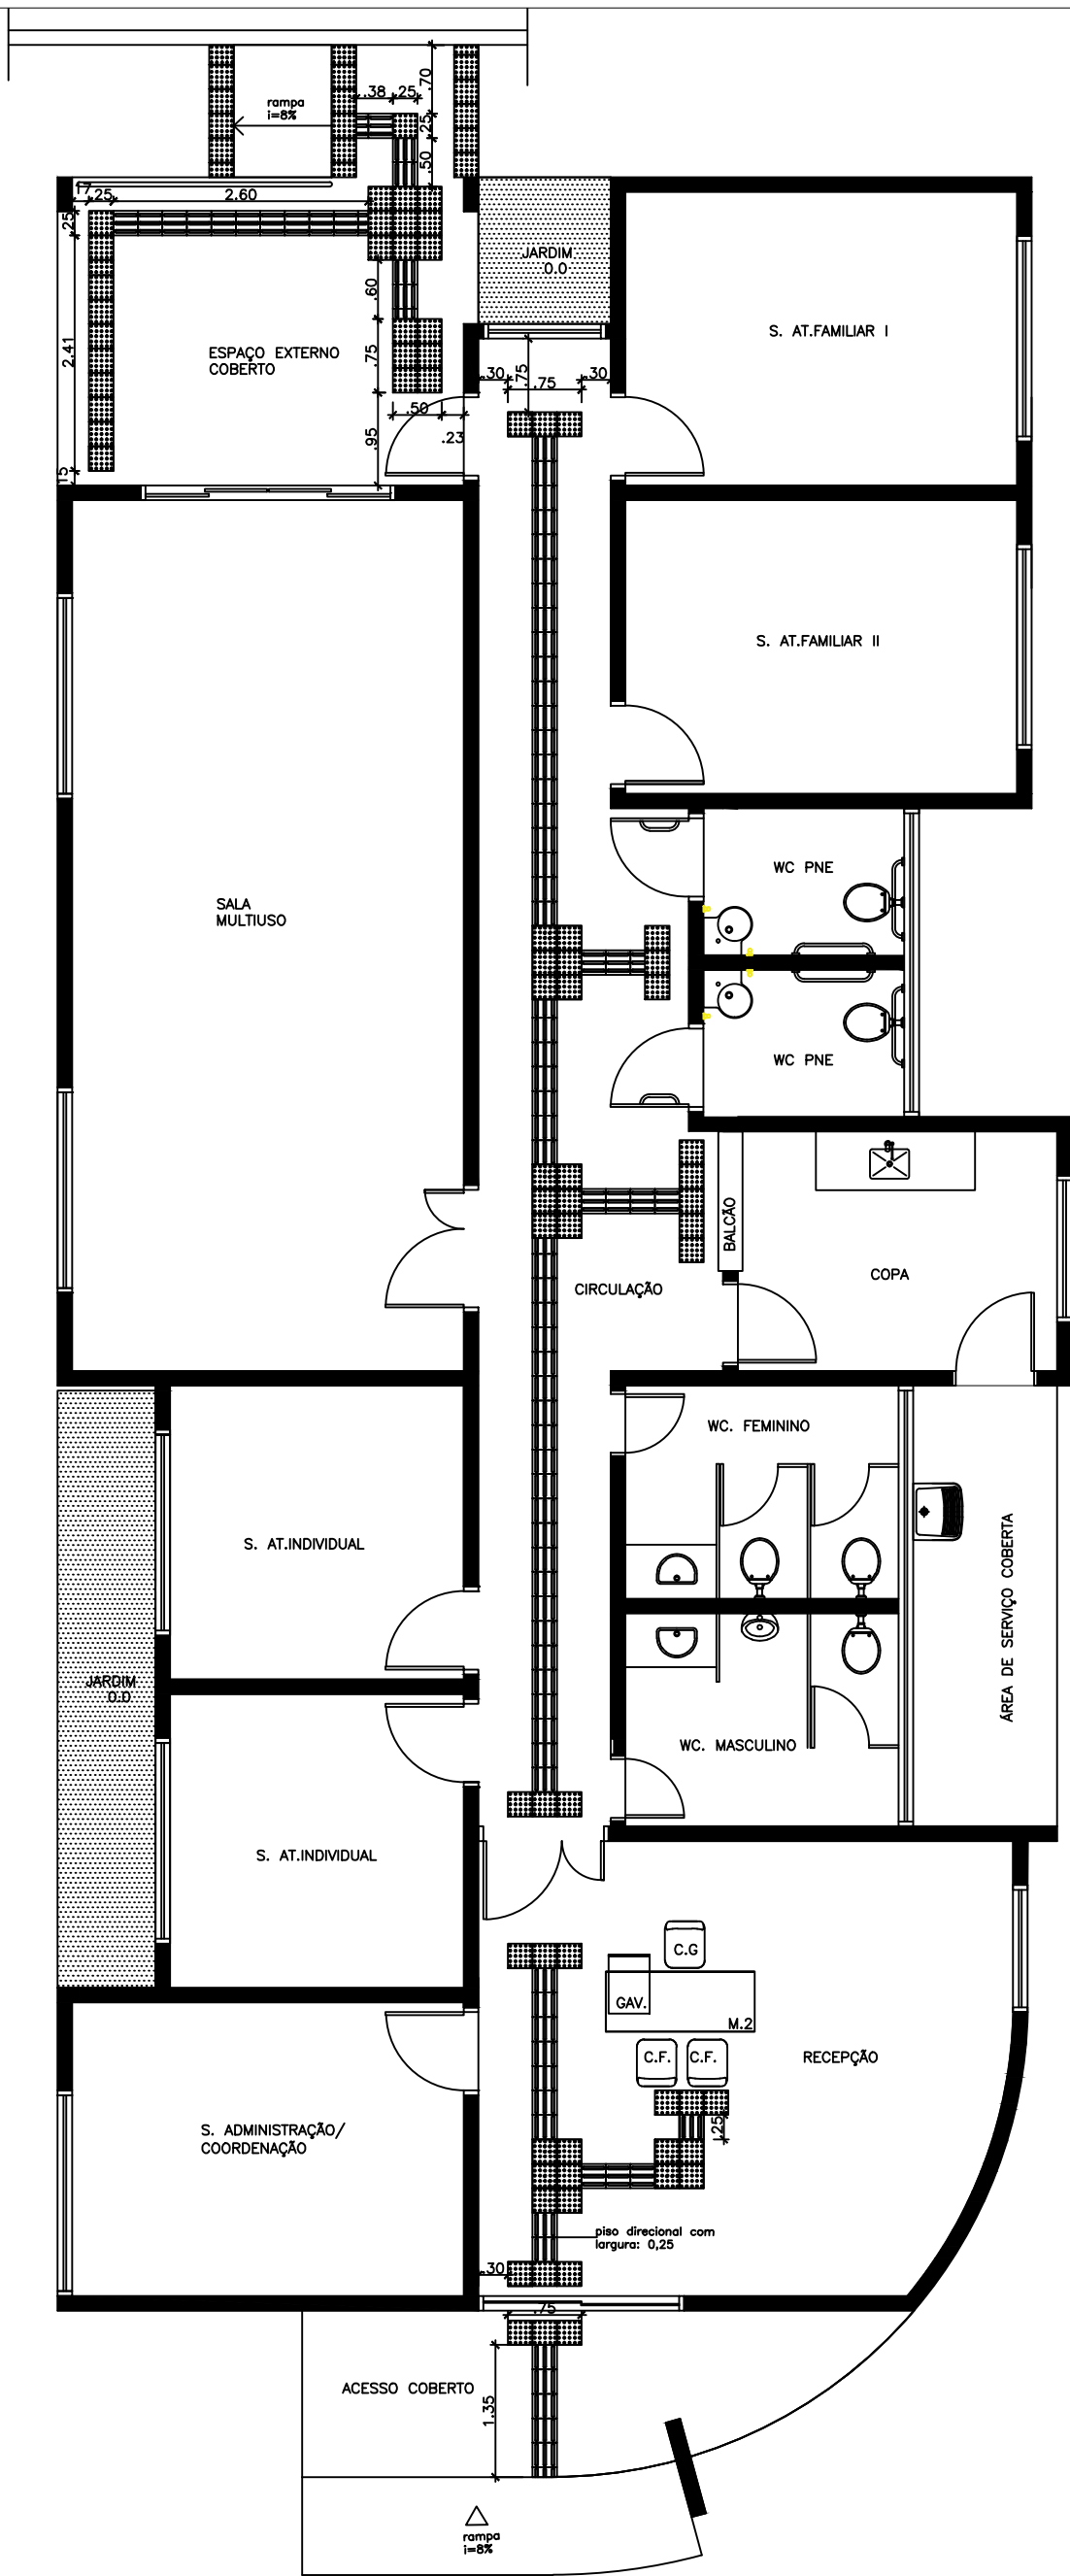

— LEGENDA:

-  Piso Direcional — 0,25 x 0,25m
-  Piso Direcional — indicando a rota.
-  Piso Alerta — 0,25 x 0,25m
-  Piso de Alerta — indicando: obstáculo, mudança de rota, rampa, etc.