


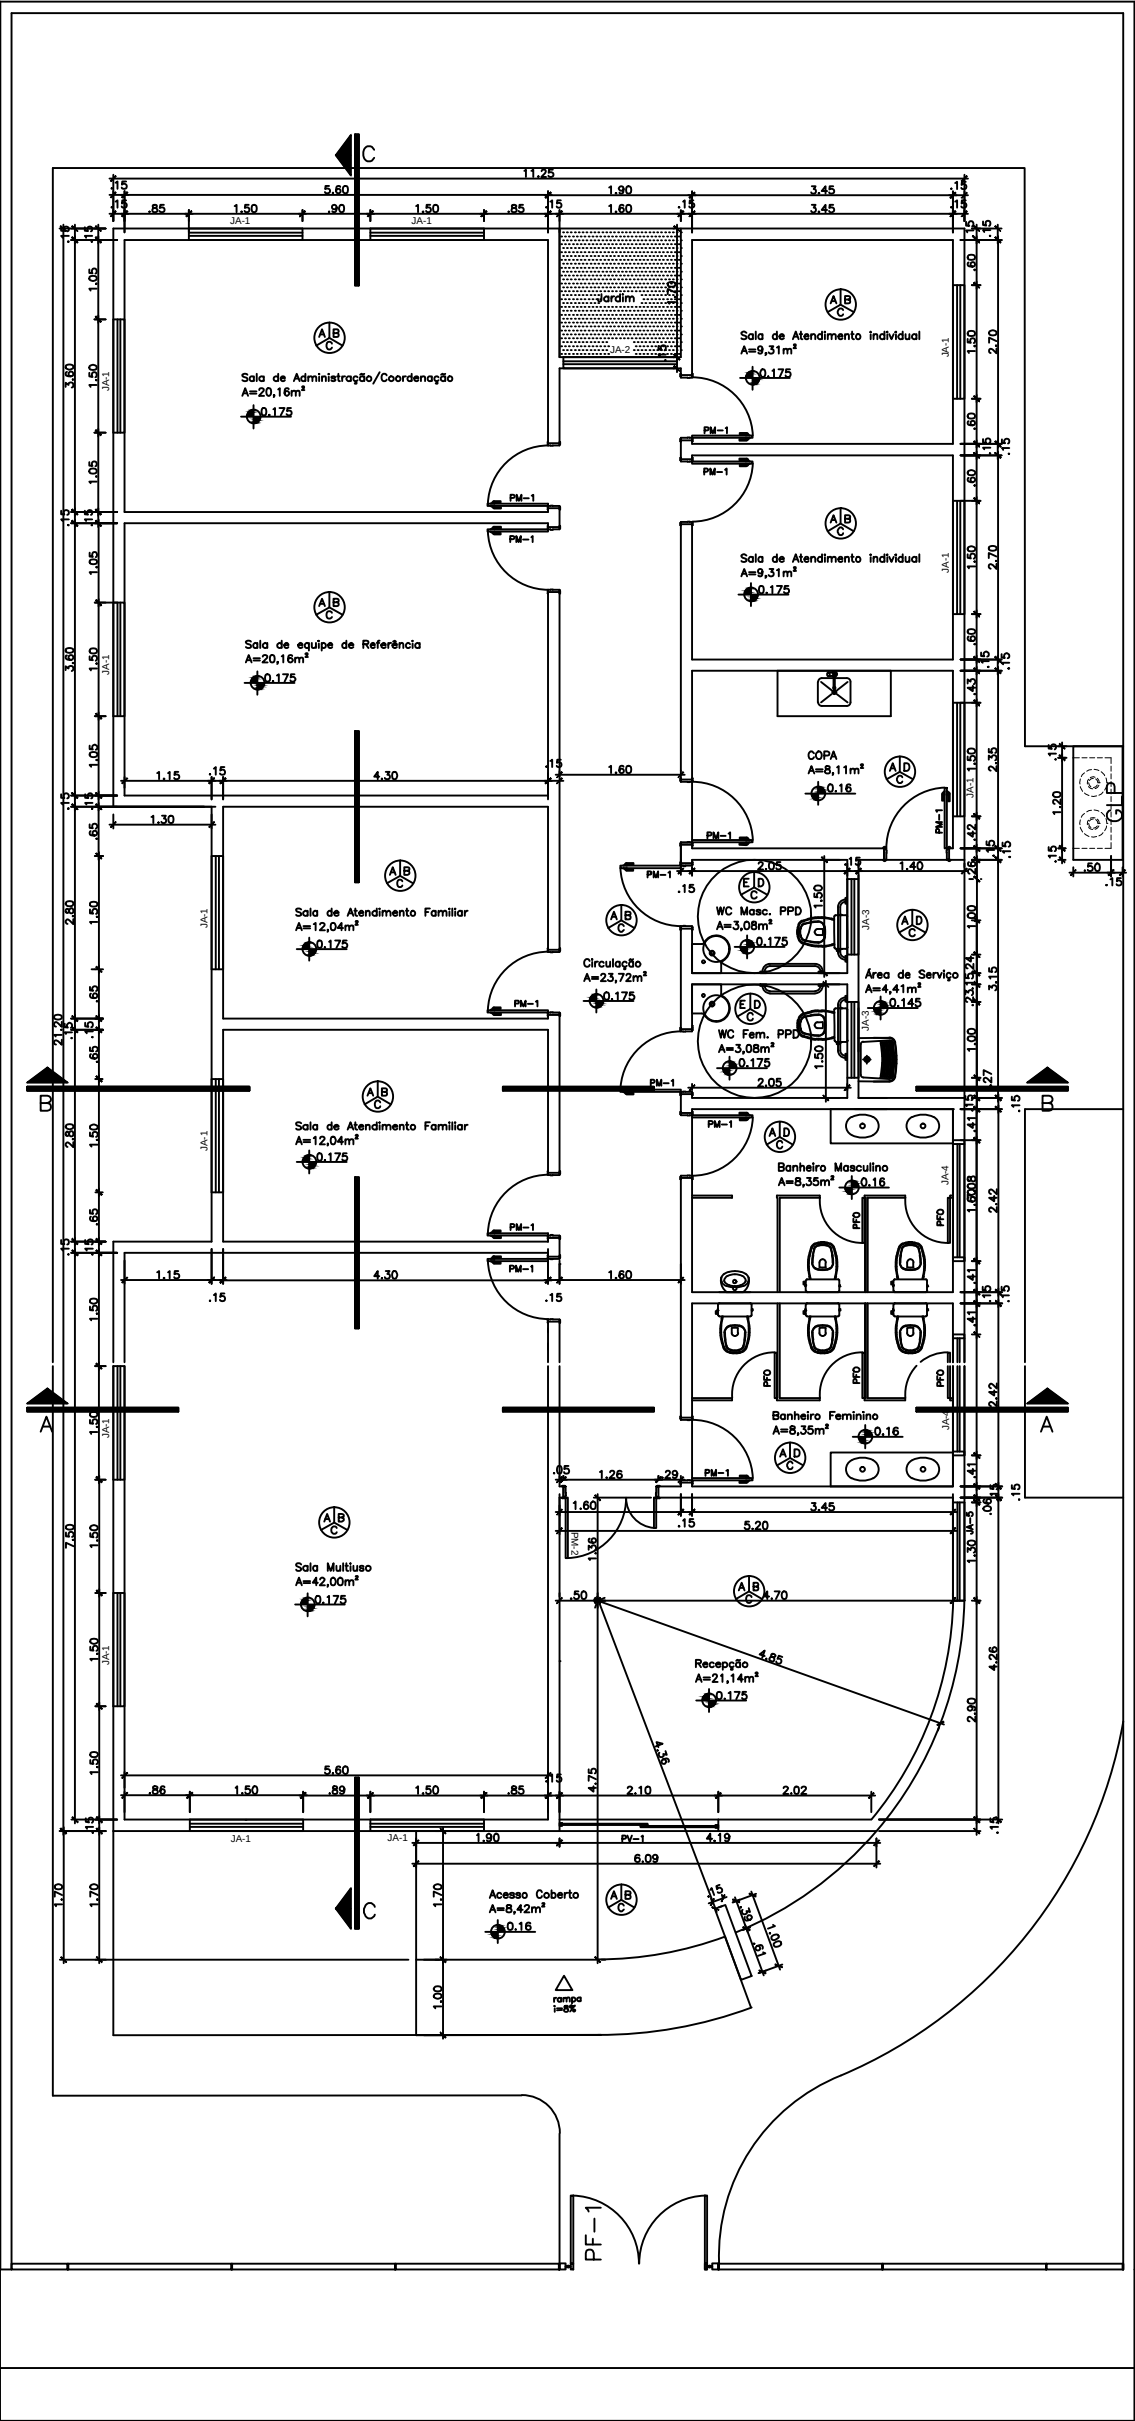


QUADRO DE ABERTURAS					
ABERTURA	LARGURA(m)	ALTURA(m)	PEITORIL(m)	MATERIAL	QUANTIDADE
PM-1	2,10	2,20		PORTA DE VIDRO	1
PM-1	0,80	2,10		PORTA DE MADEIRA	13
PM-2	1,20	2,10		PORTA DE MADEIRA	1
PF-1	0,60	1,80		PORTA DE FÓRMICA	5
PF-1	1,80	1,72		PORTÃO DE FERRO	1
PF-2	1,20	0,71		PORTA DE FERRO	1
JA-1	1,50	1,20	0,80	JANELA DE ALUMÍNIO E VIDRO	13
JA-2	1,50	1,90	0,20	JANELA DE ALUMÍNIO E VIDRO	1
JA-3	1,00	0,40	1,70	JANELA DE ALUMÍNIO E VIDRO	2
JA-4	1,80	0,40	1,70	JANELA DE ALUMÍNIO E VIDRO	2
JA-5	1,30	1,90	0,20	JANELA DE ALUMÍNIO E VIDRO	1

LEGENDA

- PSO PAREDE
TETO
- A - CERÂMICA 30cmX30cm, PI-4
B - PINTURA COM TINTA ACRÍLICA
C - PINTURA COM TINTA PVA, BRANCO NEVE
D - AZULEJO 15cmX15cm
E - CERÂMICA ANTIDERRAPANTE 30x30cm

DETALHE ABRIGO GLP

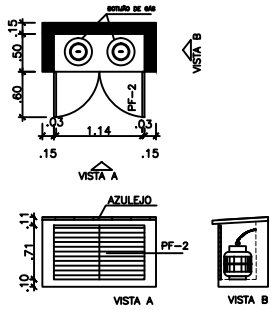

DETALHE DE ESQUADRIAS

