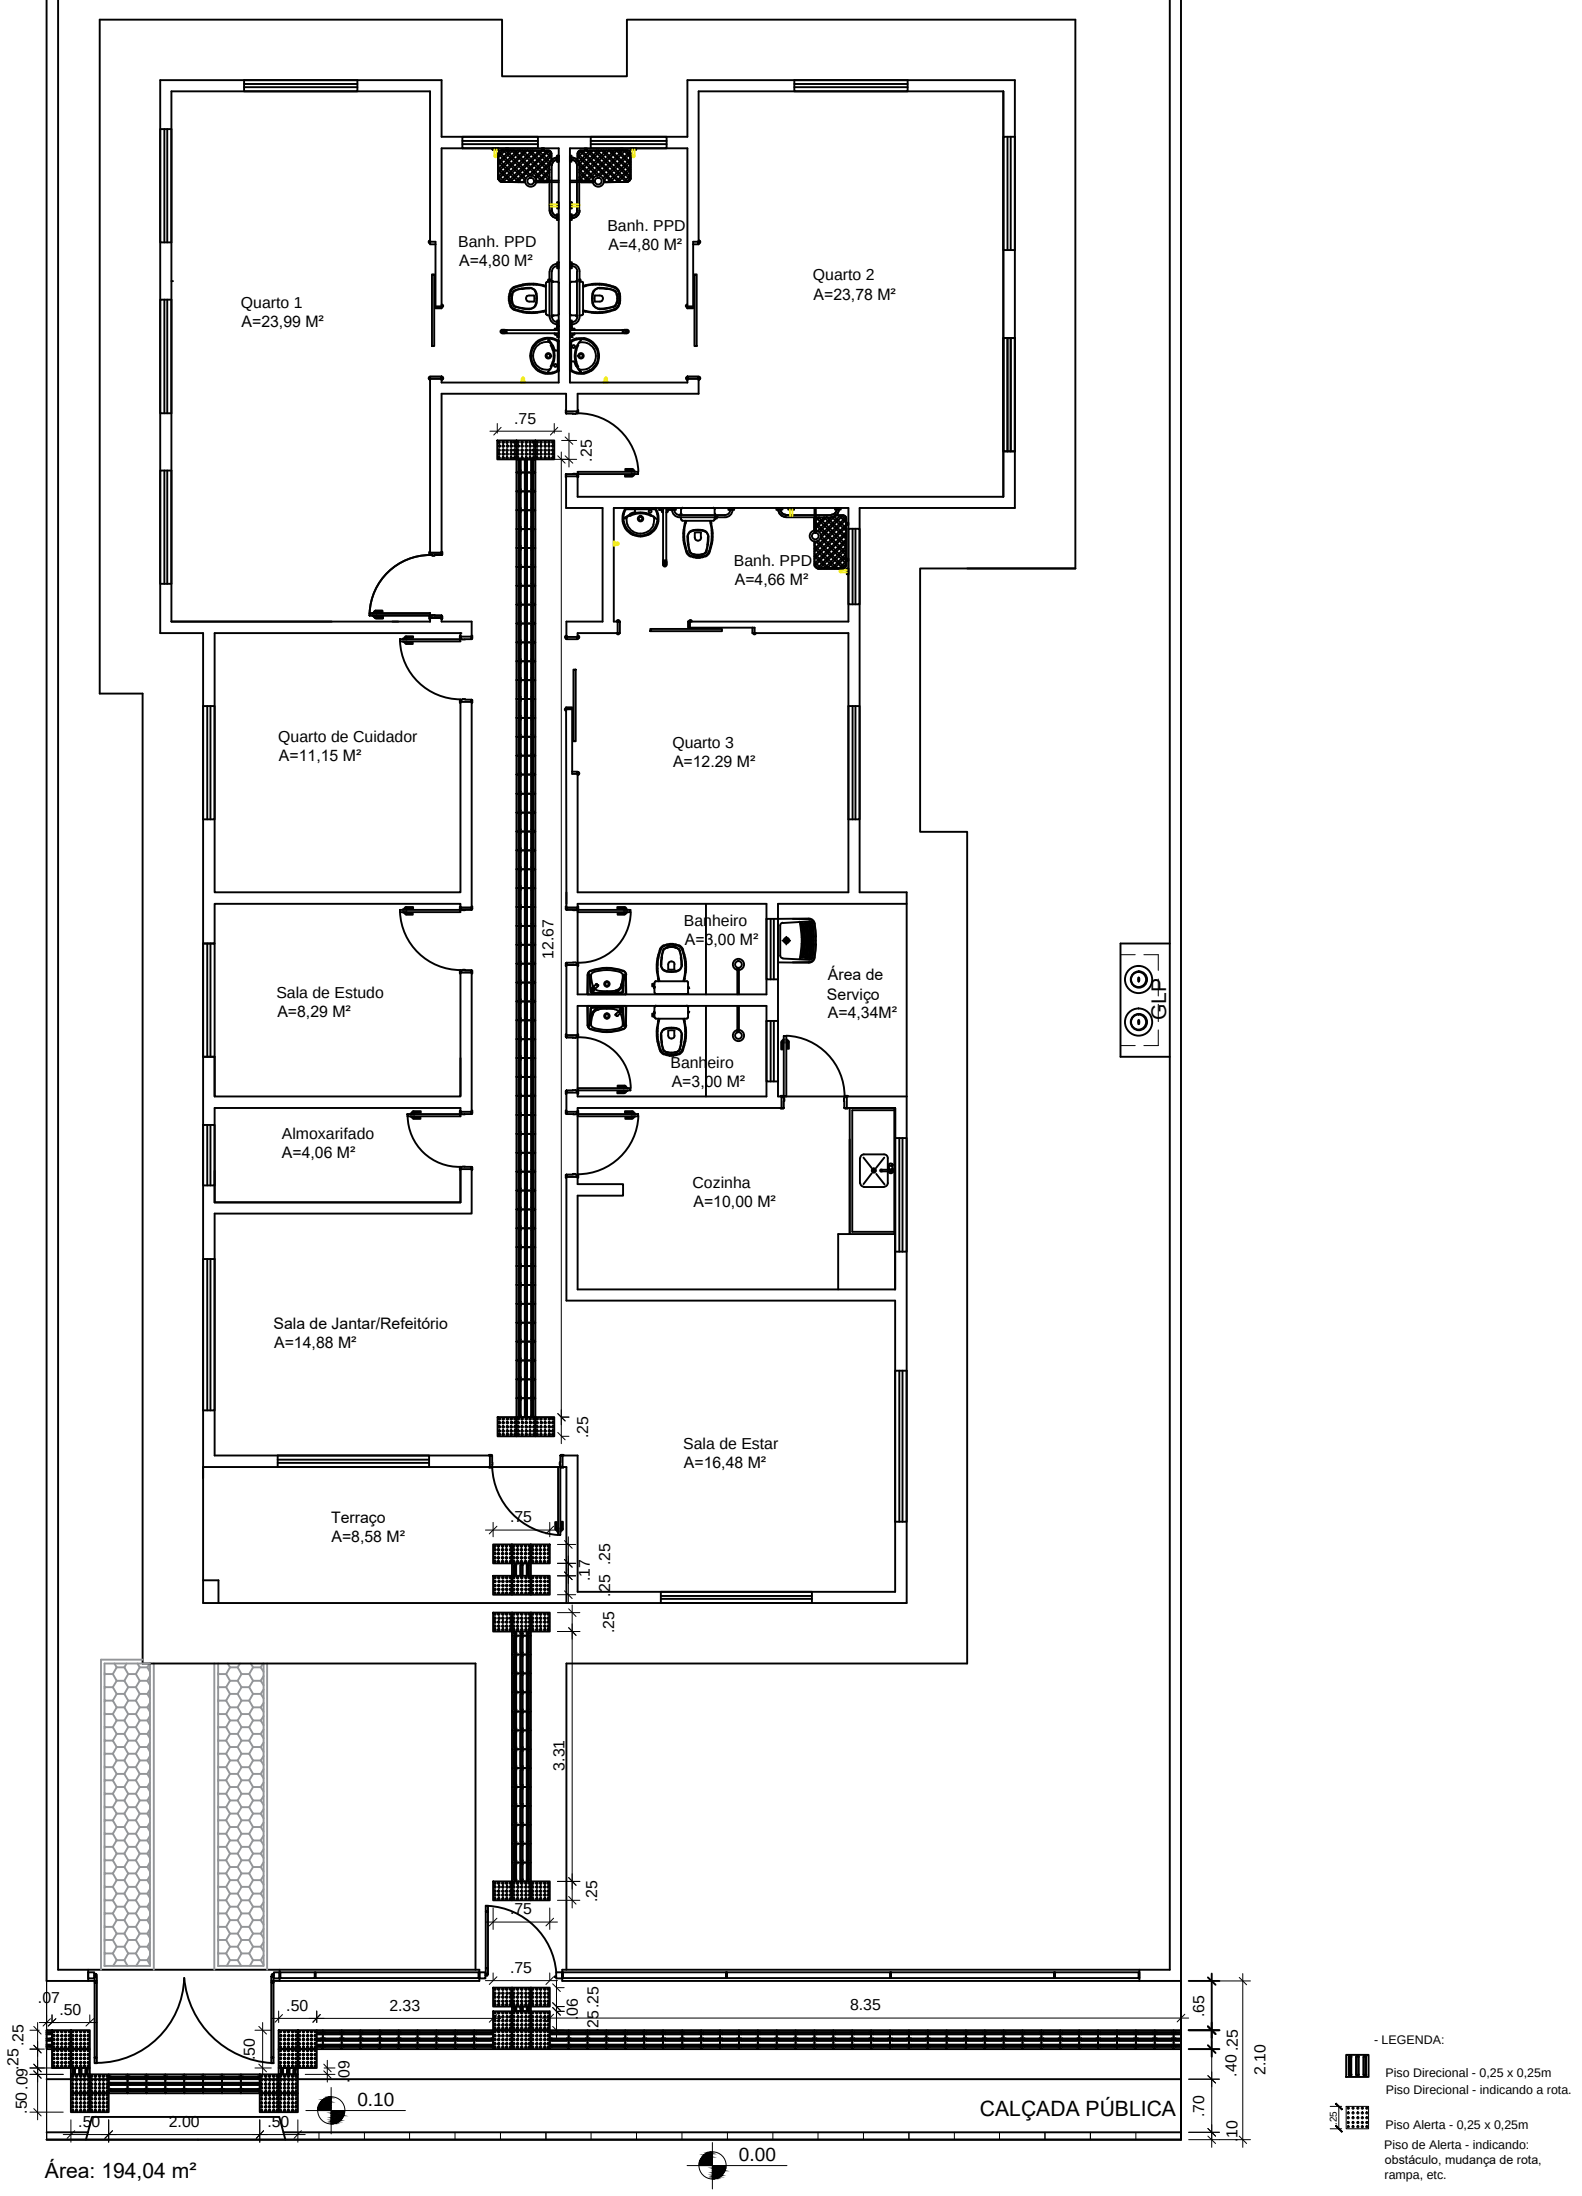


FNAS
FUNDO NACIONAL DE ASSISTÊNCIA SOCIAL

**MINISTÉRIO DO DESENVOLVIMENTO E ASSISTÊNCIA SOCIAL, FAMÍLIA E COMBATE À FOME - MDS**

**PROJETO ARQUITETÔNICO - CASA LAR IDOSO - 10 PESSOAS**

**PLANTA DE ACESSIBILIDADE - ESC 1/100**

**ÁREA CONSTRUÍDA: 194,04 m²**

**DIMENSÃO DO TERRENO: 15m X 30m = 450m²**