




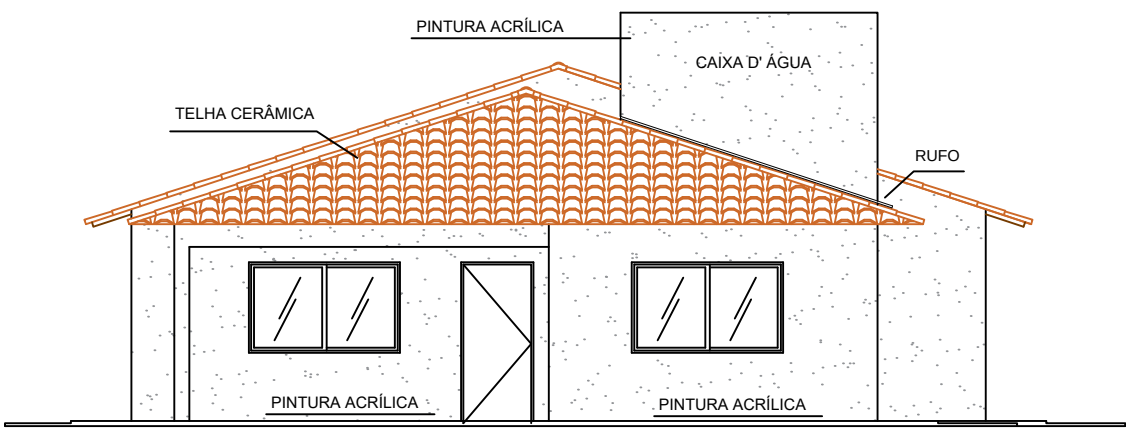


FACHADA FRONTAL  
ESCALA 1:100

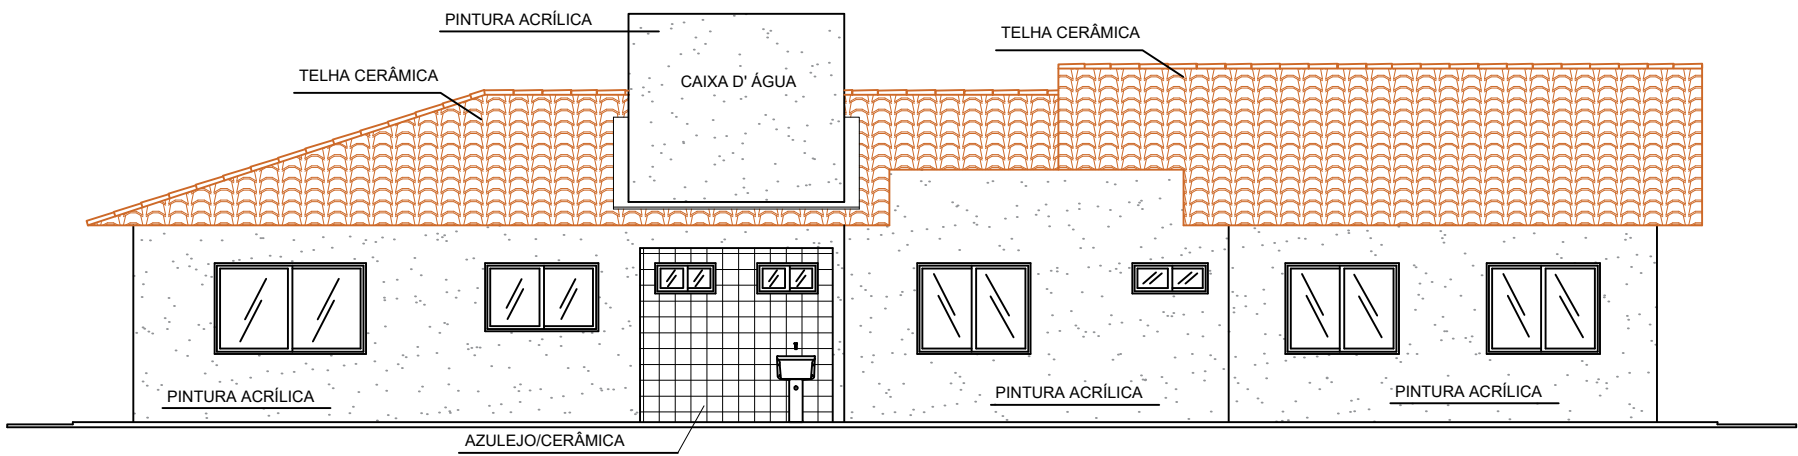

FACHADA POSTERIOR  
ESCALA 1:100

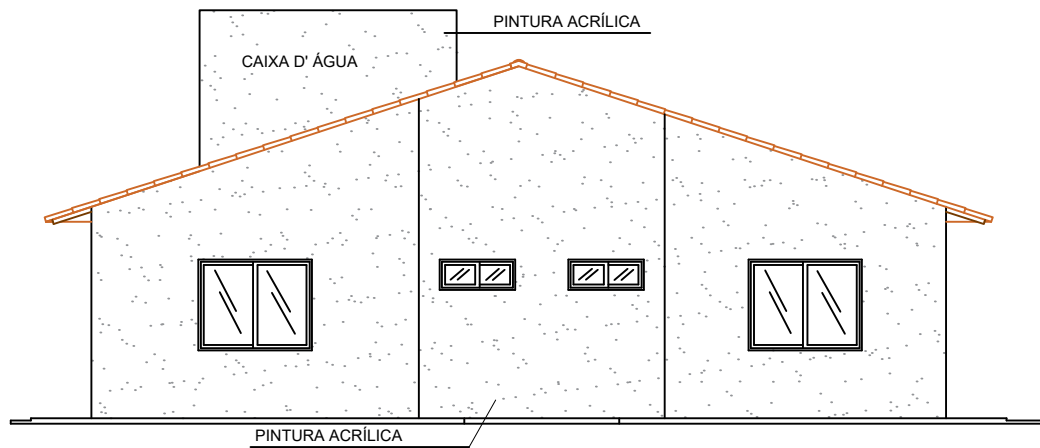

FACHADA LATERAL DIREITA  
ESCALA 1:100

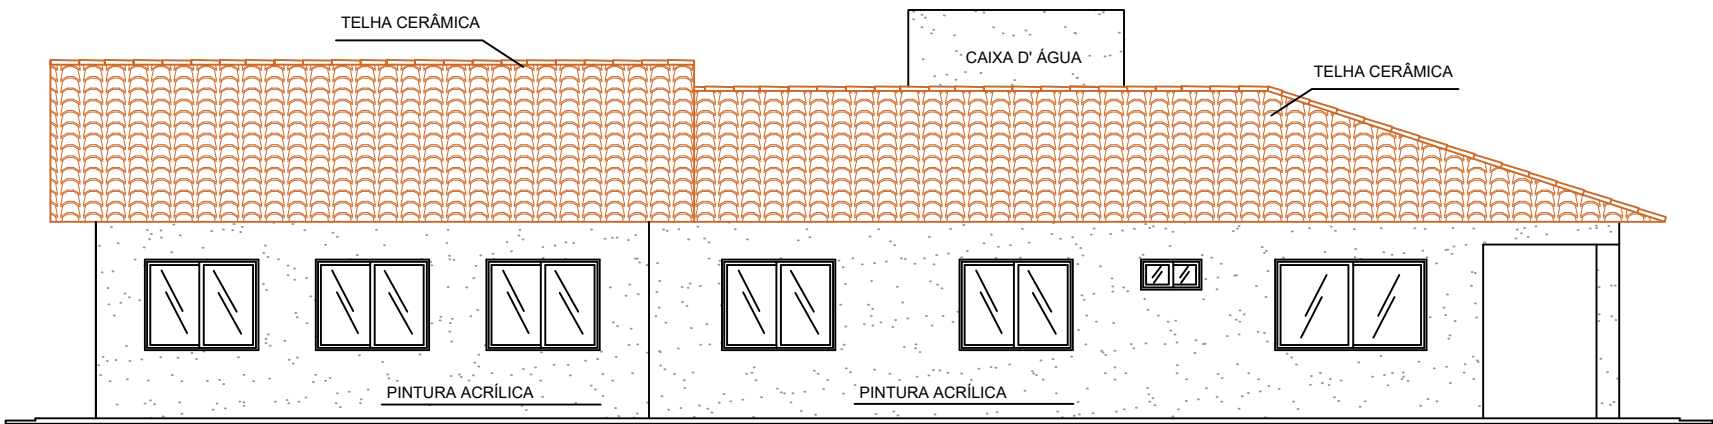

FACHADA LATERAL ESQUERDA  
ESCALA 1:100