


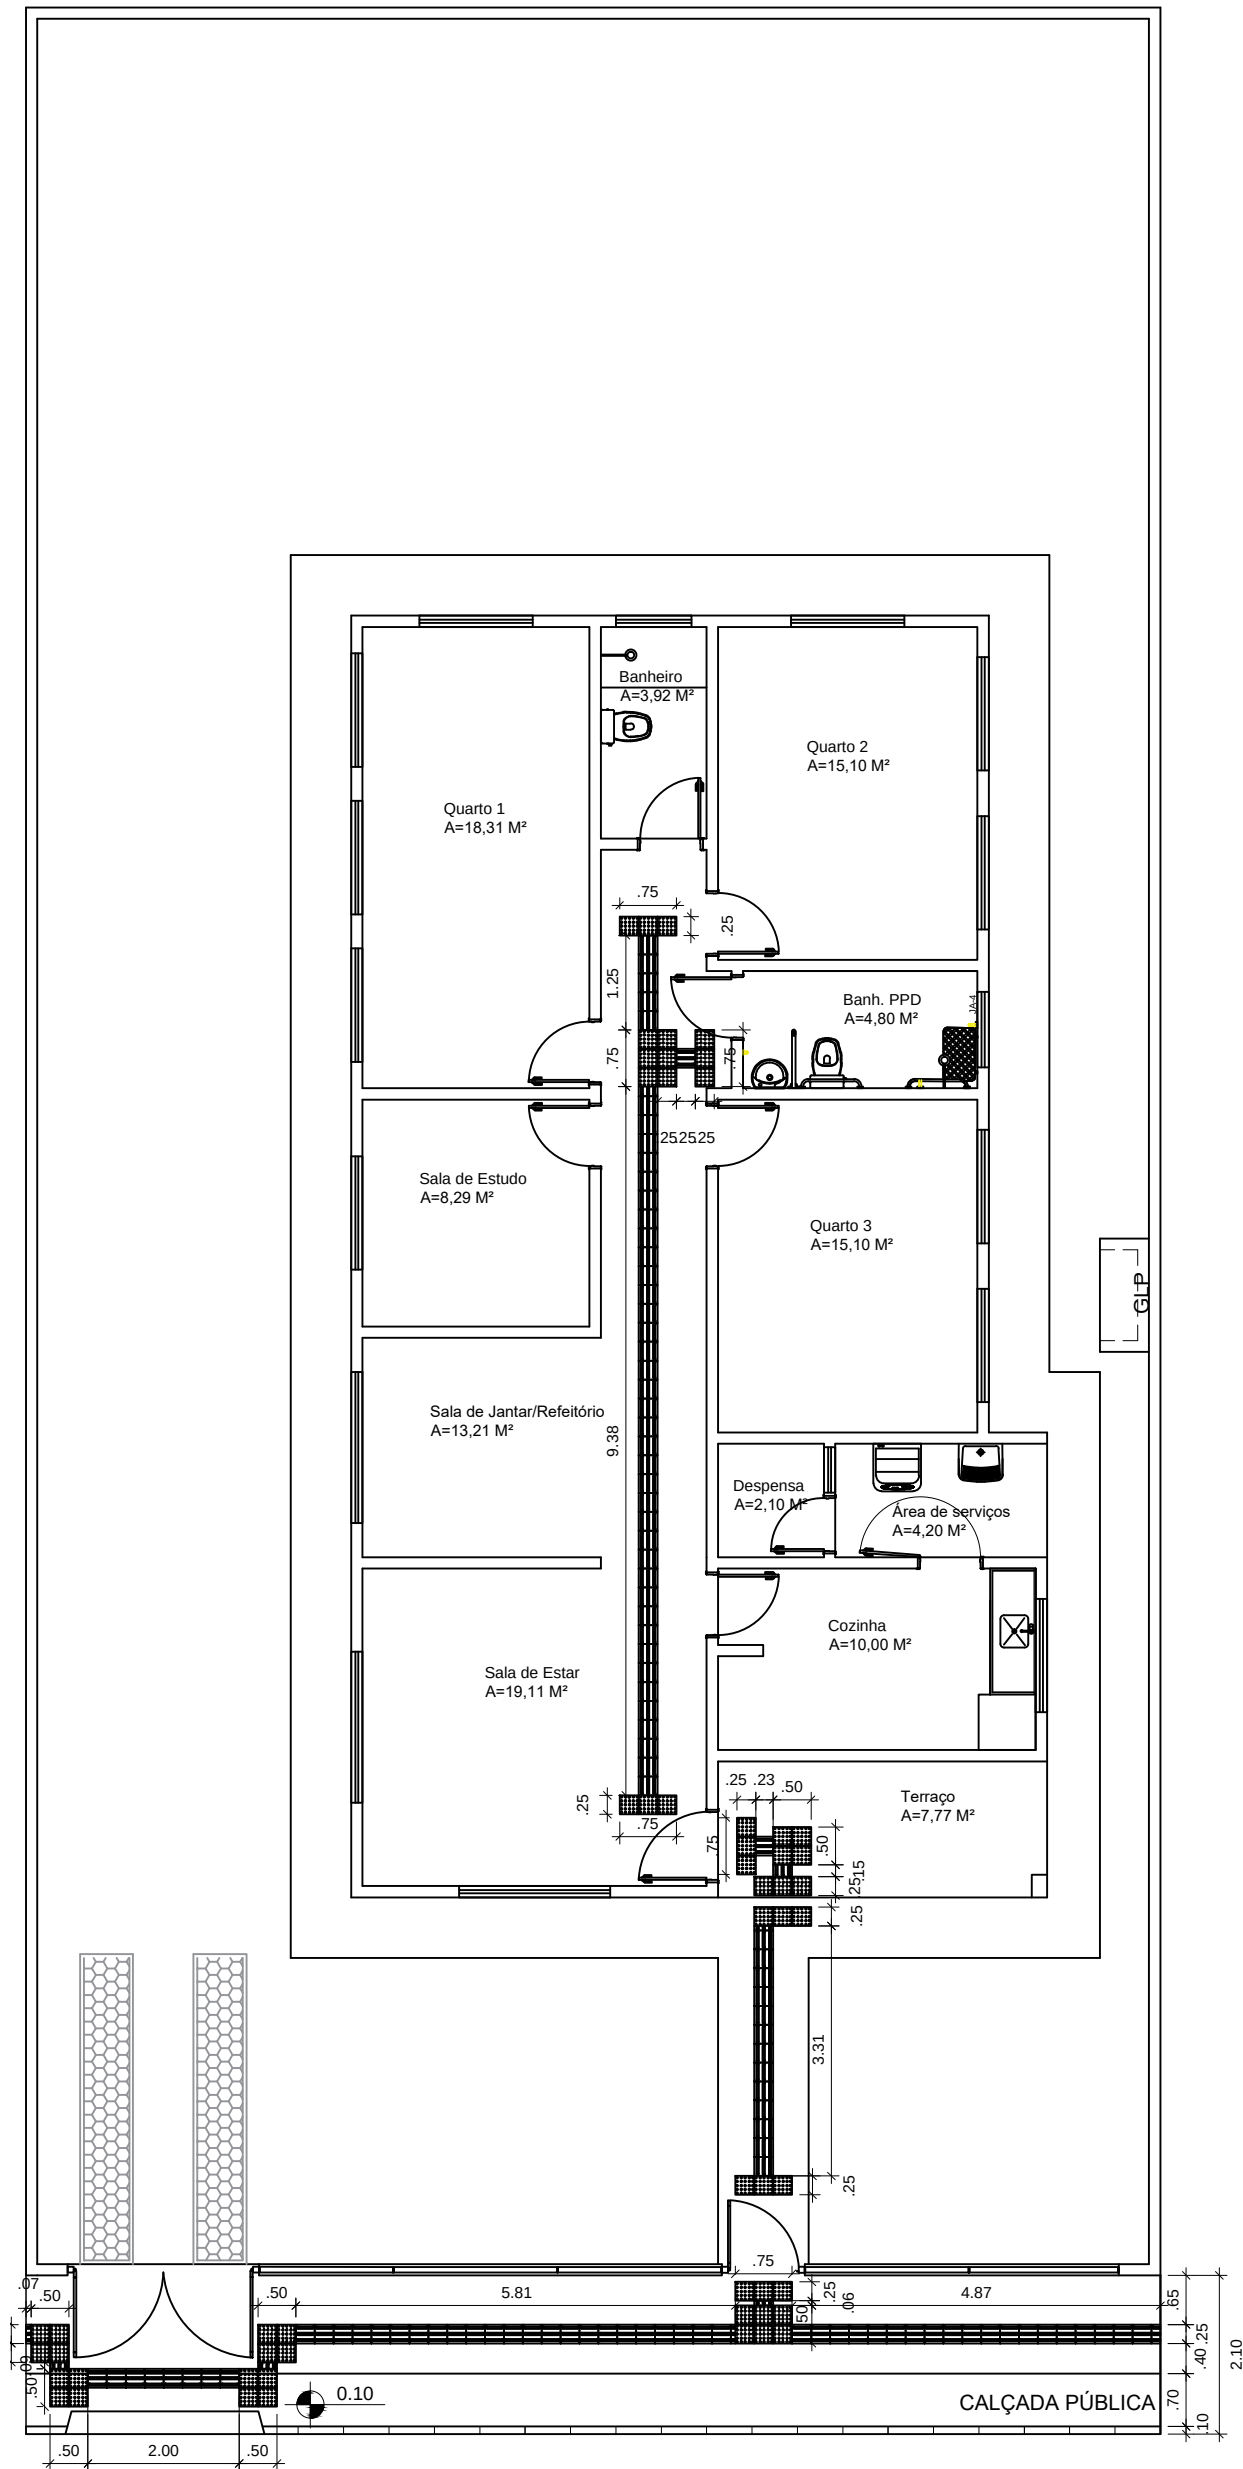

- LEGENDA:
-  Piso Direcional - 0,25 x 0,25m
Piso Direcional - indicando a rota.
 -  Piso de Alerta - 0,25 x 0,25m
Piso de Alerta - indicando:
obstáculo, mudança de rota,
rampa, etc.