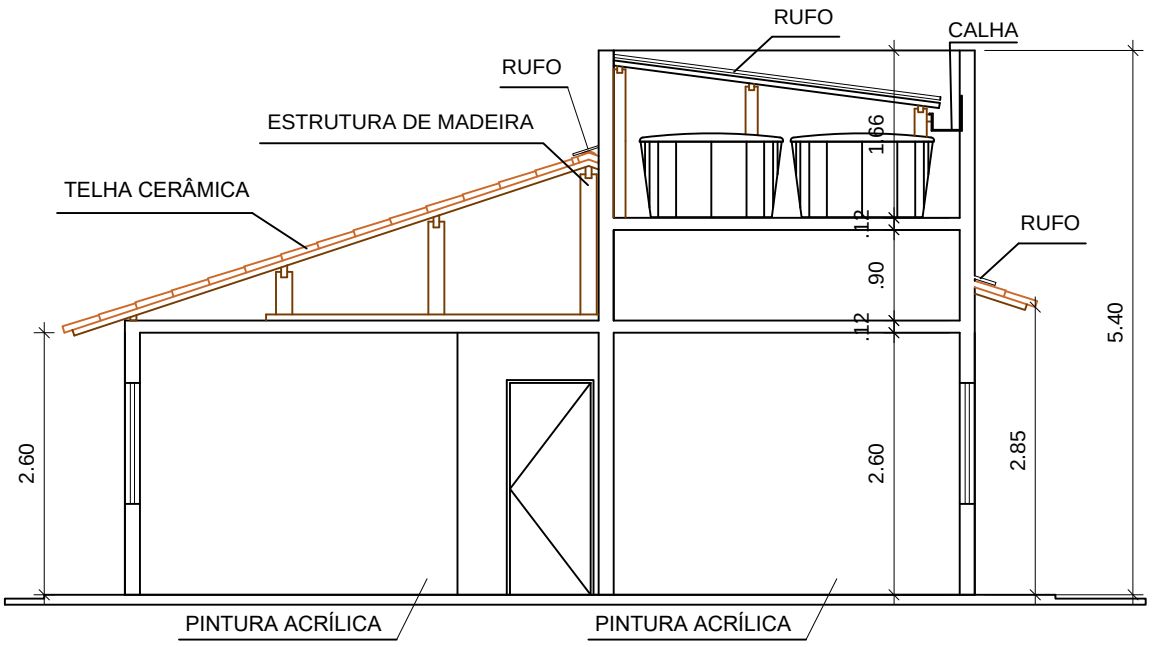

CORTE A-A

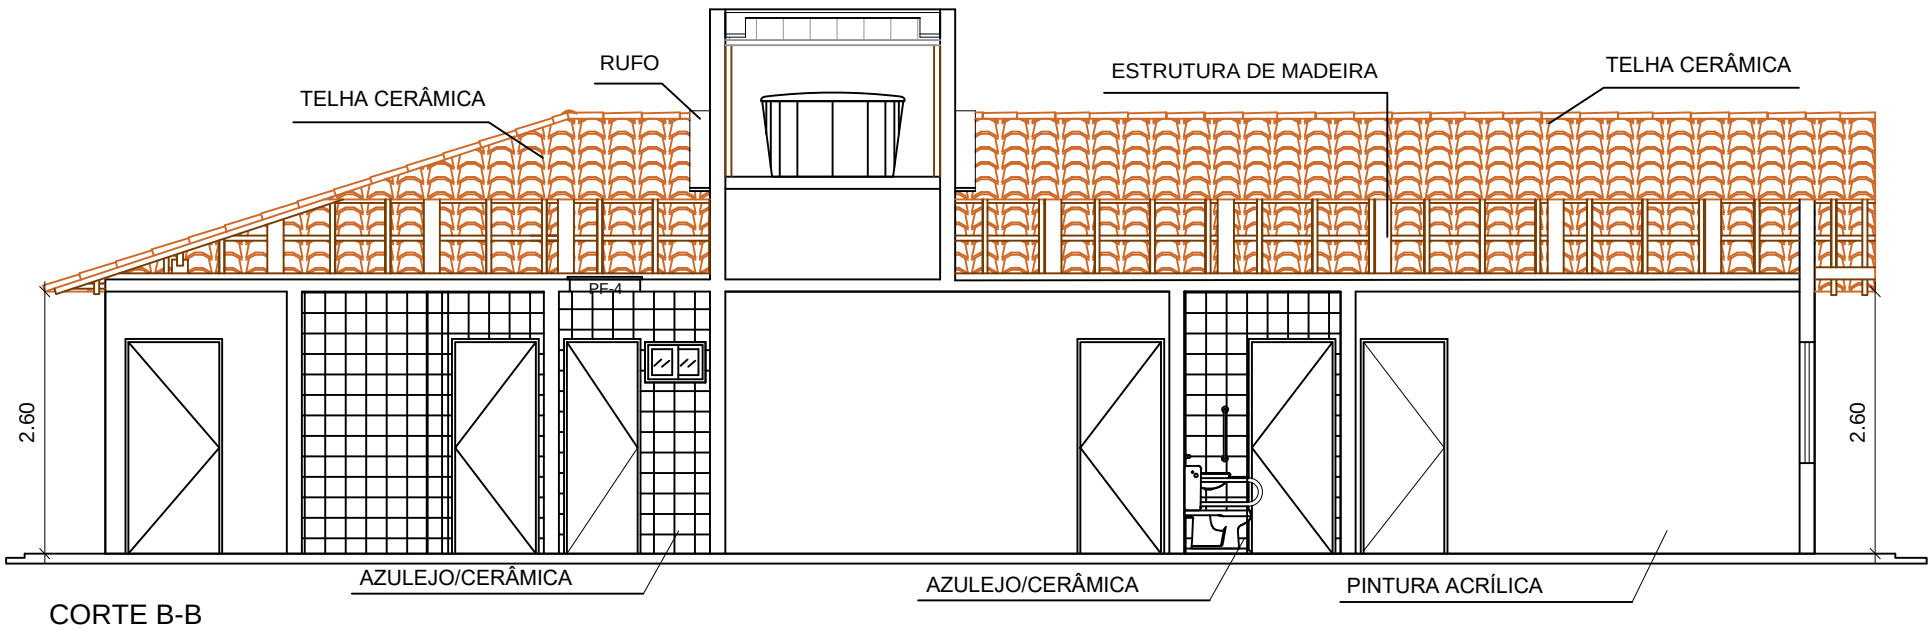

CORTE B-B

MINISTÉRIO DO DESENVOLVIMENTO E ASSISTÊNCIA SOCIAL, FAMÍLIA E COMBATE À FOME - MDS

FNAS
FUNDO NACIONAL DE ASSISTÊNCIA SOCIAL

PROJETO ARQUITETÔNICO - REPÚBLICA PARA JOVENS - 10 PESSOAS
CORTES - ESC 1/100
ÁREA CONSTRUÍDA: 147,68m²
DIMENSÃO DO TERRENO: 15m X 30m = 450m²