


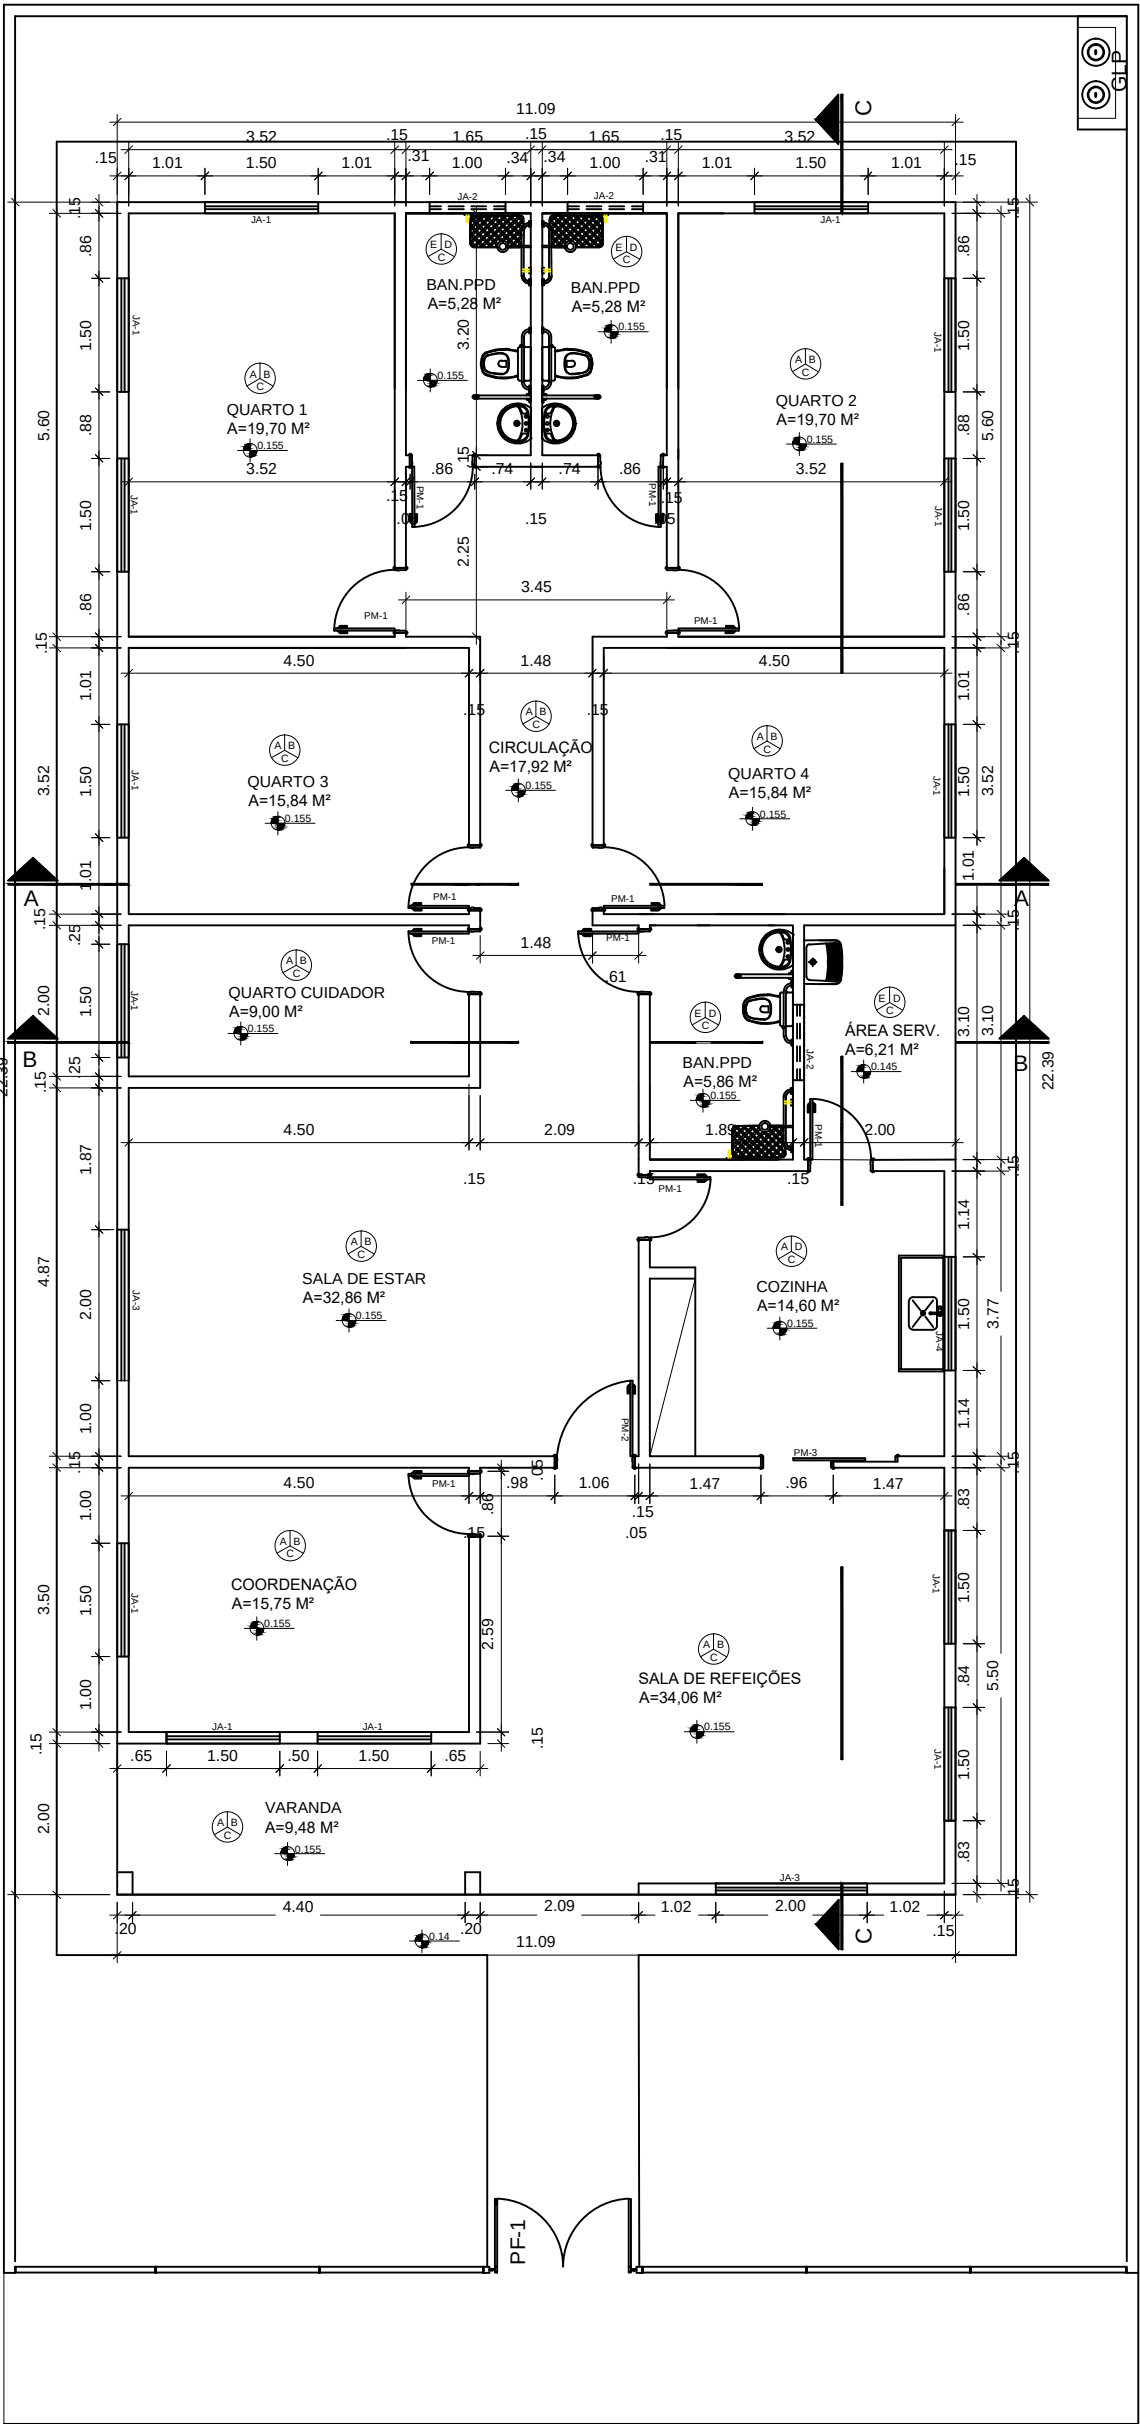


QUADRO DE ABERTURAS					
ABERTURAS	LARGURAS(m)	ALTURA(m)	PEITORIL(m)	MATERIAL	QUANTIDADE
PM-1	0,80	2,10		PORTA DE MADEIRA	11
PM-2	1,00	2,10		PORTA DE MADEIRA	1
PM-3	0,95	2,10		PORTA DE MADEIRA	1
JA-1	1,50	1,20	0,90	JANELA DE ALUMÍNIO E VIDRO	14
JA-2	1,00	0,40	1,70	JANELA DE ALUMÍNIO E VIDRO	3
JA-3	2,00	1,20	0,90	JANELA DE ALUMÍNIO E VIDRO	1
JA-4	1,50	0,90	1,20	JANELA DE ALUMÍNIO E VIDRO	1
PF-1	1,80	1,72		PORTA DE FERRO	1
PF-2	0,70	1,20		PORTA DE FERRO	1
PF-3	0,70	0,70		PORTA DE FERRO	1

PISO PAREDE
TETO

A - CERÂMICA 30cm X 30cm, PI-4
B - PINTURA COM TINTA ACRÍLICA, BRANCO GELO
C - PINTURA COM TINTA PVA, BRANCO NEVE
D - AZULEJO 15cm X 15cm - PISO AO TETO
E - CERÂMICA ANTIDERRAPANTE

DETALHE DE ESQUADRIAS

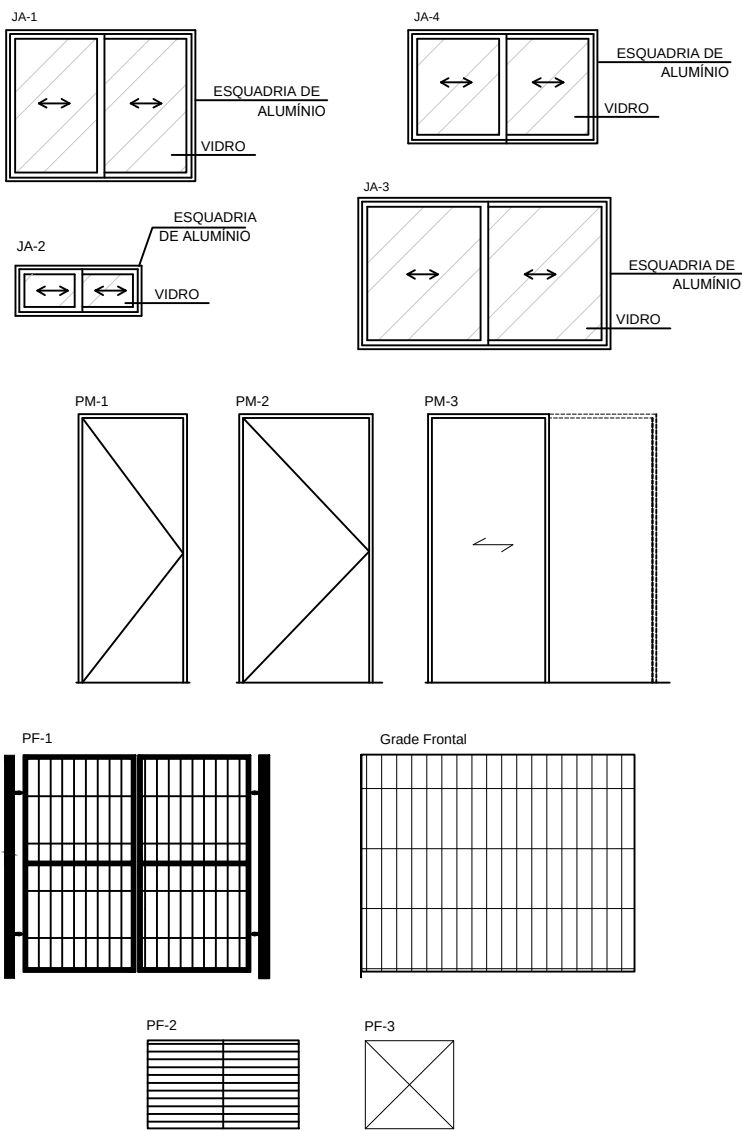

DETALHE ABRIGO GLP

