


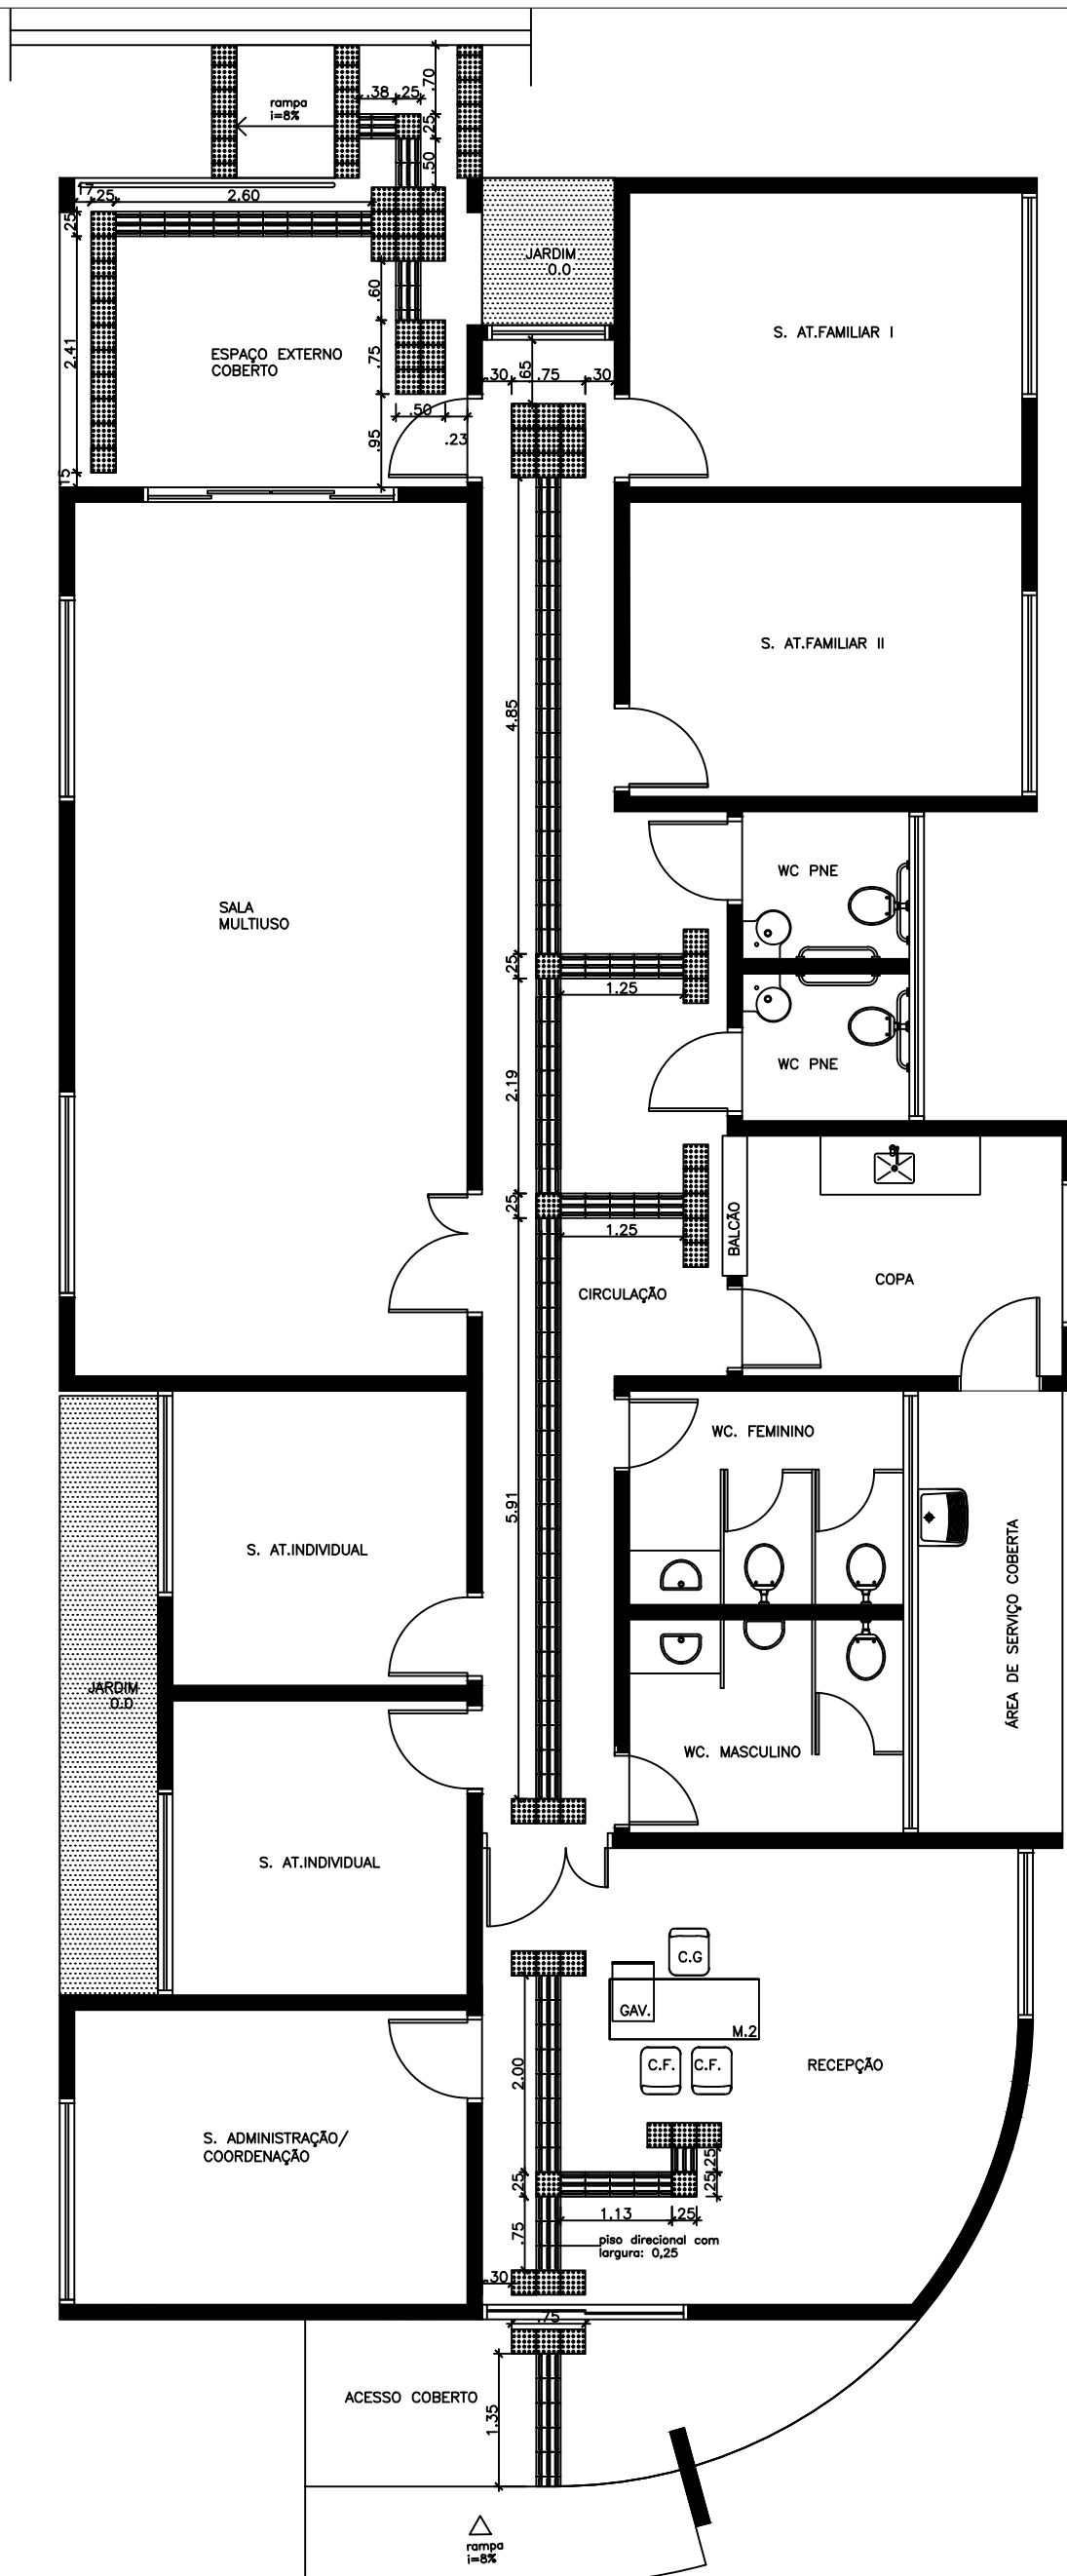

— LEGENDA:



Piso Direcional — 0,25 x 0,25m
Piso Direcional — indicando a rota.



Piso Alerta — 0,25 x 0,25m
Piso de Alerta — indicando: obstáculo, mudança de rota, rampa, etc.

