
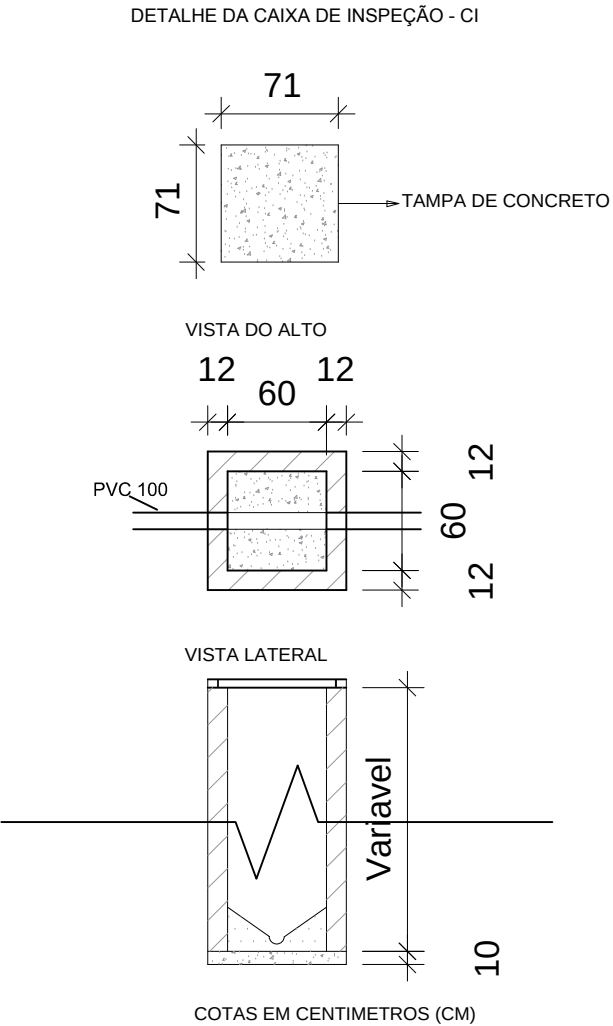


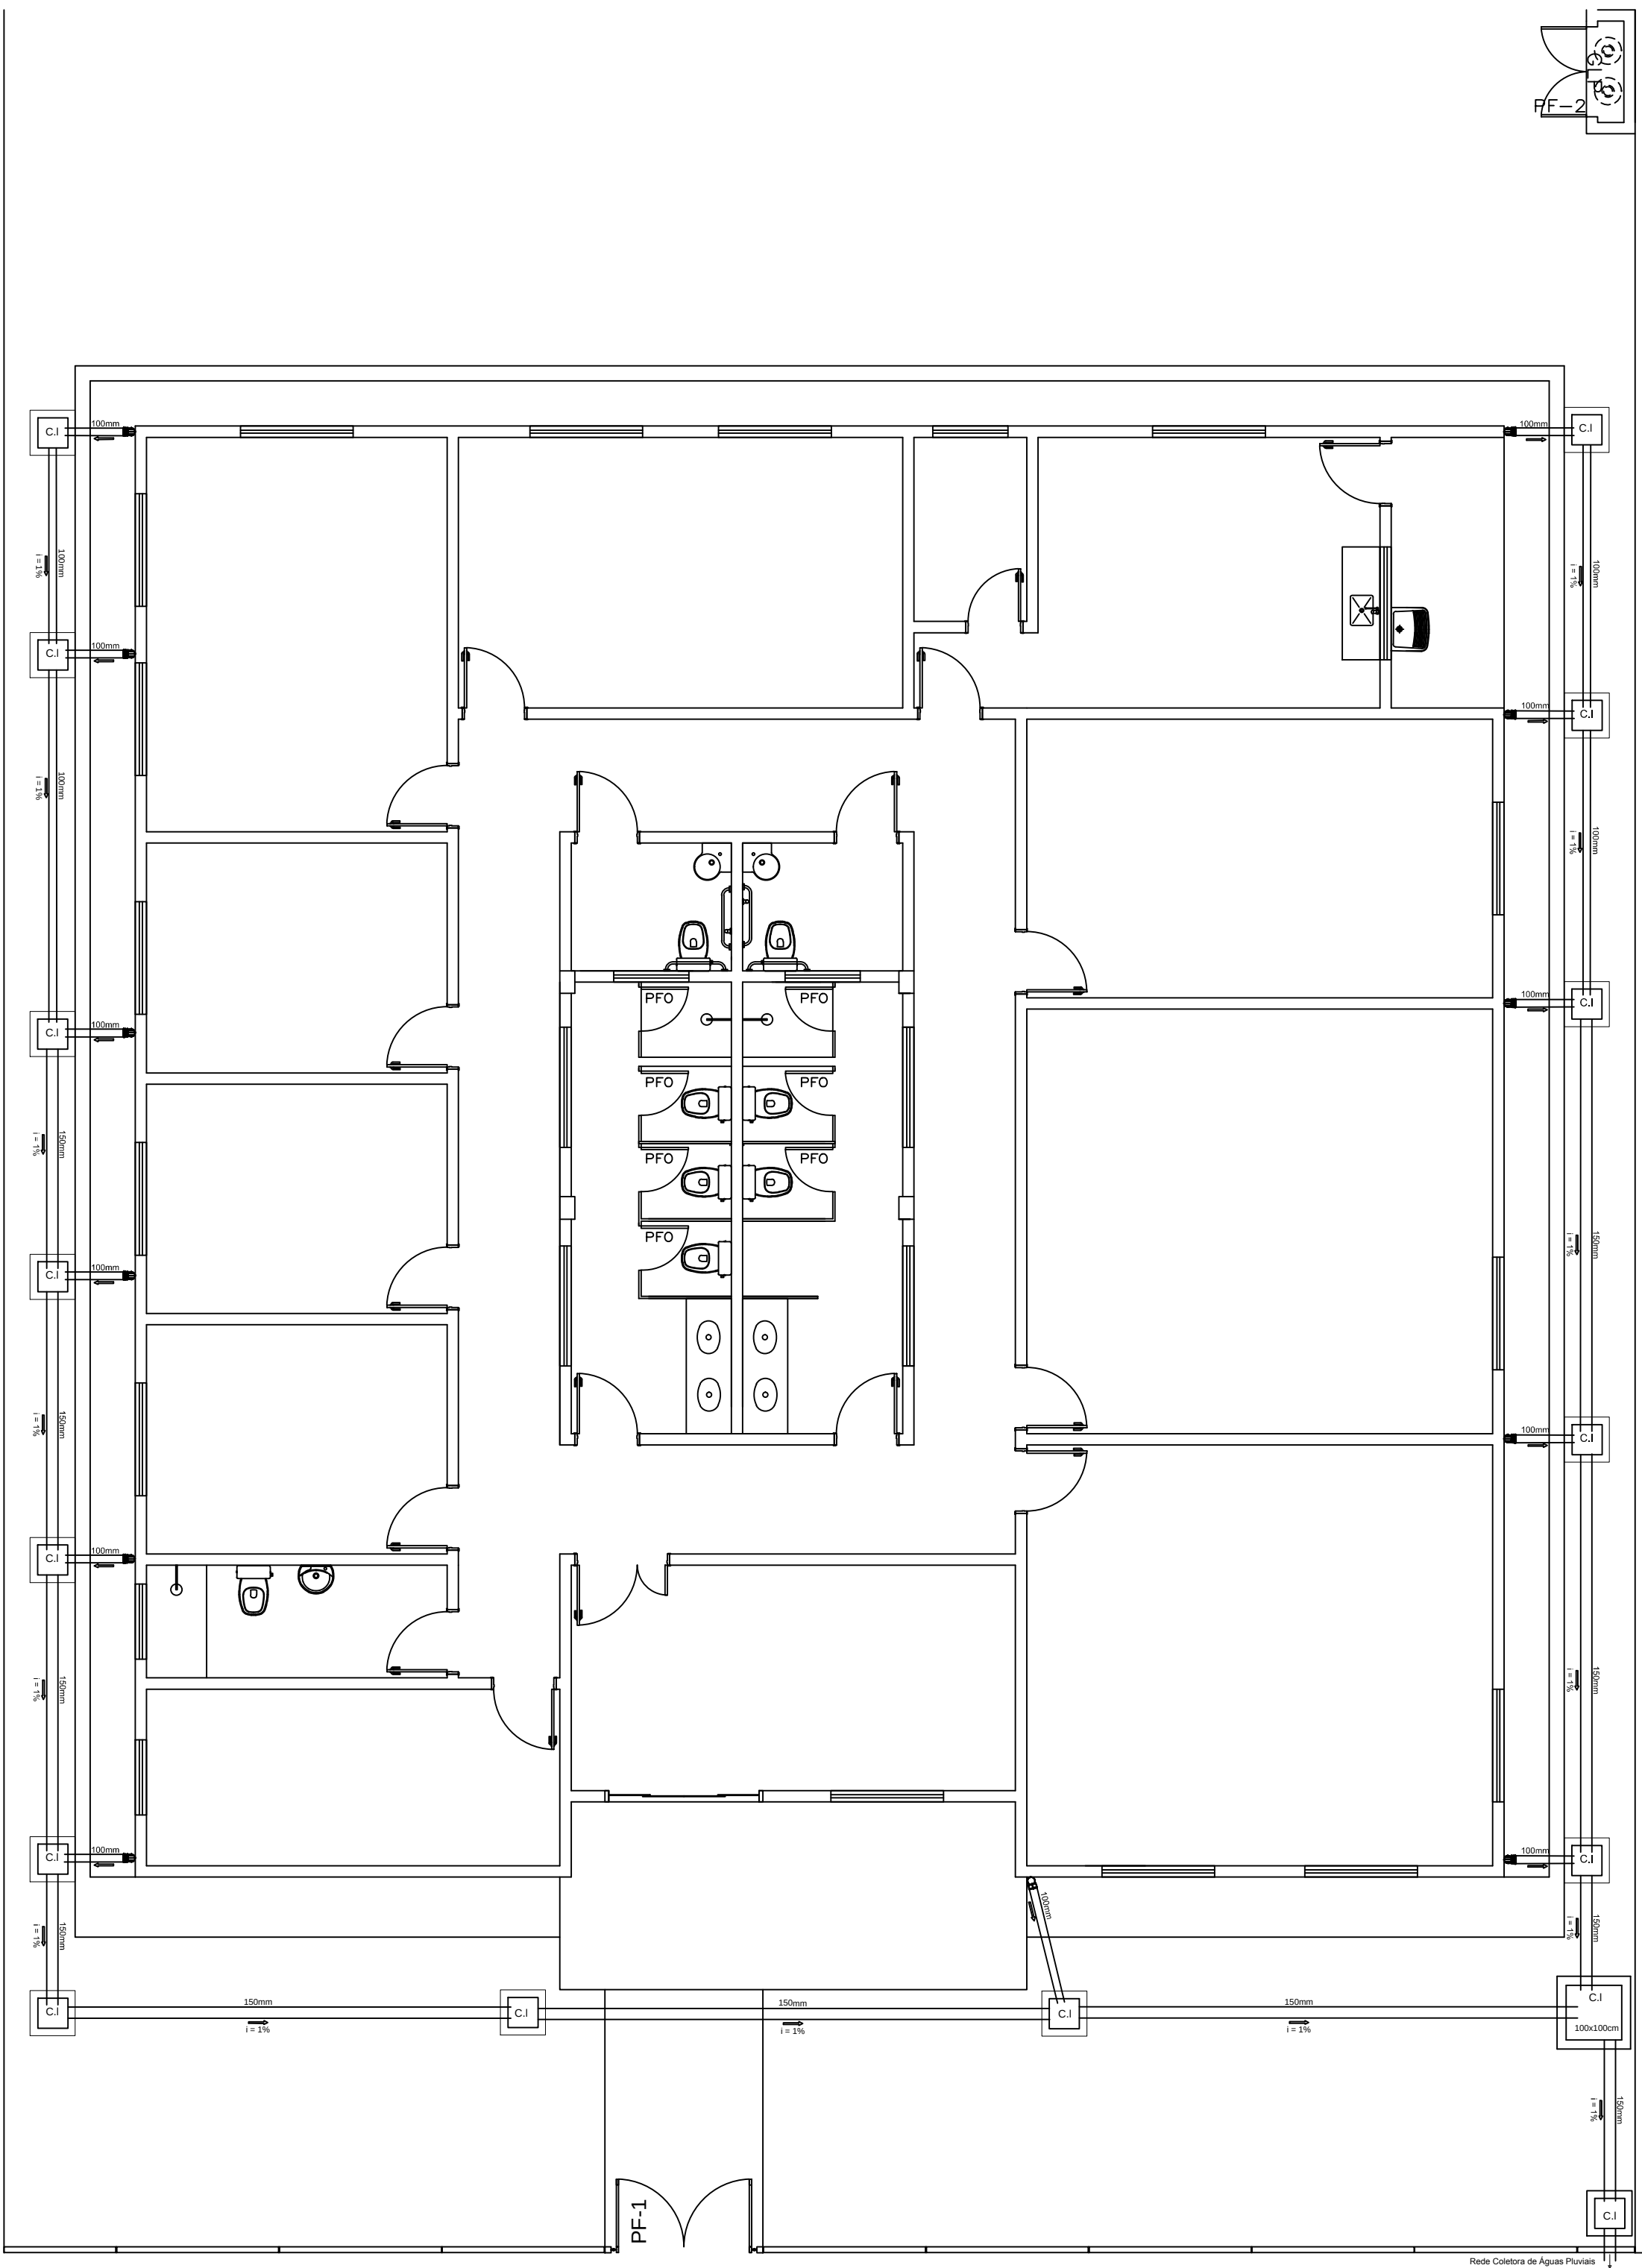

LEGENDA	
AP	TUBULAÇÃO DE ÁGUA PLUVIAL
C.I	CAIXA DE INSPEÇÃO
R.A	RALO ABACAXI
←	SENTIDO DO ESCOAMENTO
i	INCLINAÇÃO DA TUBULAÇÃO EM %
—	TUBULAÇÃO EM PVC
Notas:	
1. Os tubos e conexões devem ser de PVC rígido, resistentes, duráveis e ótima estanqueidade.	
2. Os tubos e conexões deverão ser soldadas com adesivo plástico ou anel de borracha para a sua vedação.	
3. A tubulação com diâmetro de 75mm ou inferior deverá ter declividade mínima de 2% e, para as de diâmetro de 100mm ou maior, deverá ter declividade mínima de 1%.	
4. A tubulação encostada na parede externa deverá ser fixada com abraçadeiras na própria parede e no teto.	

APROVAÇÕES:		
Tipo: Proprietário: End. da Obra:		
PROPRIETÁRIO: _____ CPF : _____		
AUTOR DO PROJETO: _____ Arquiteto / Engenheiro: CAU/CREA: _____		
RESPONSÁVEL TÉCNICO: _____ Arquiteto / Engenheiro: CAU/CREA: _____		
ÁREAS:	Desenho:	Revisão:
Terreno: _____	Escala: _____	____/____/____
ÁREAS: _____	Data: _____	PRANCHA:
ÁREAS: _____	xx/xx/xxxx	1 / x
ÁREAS: _____	LOGOMARCA	
ÁREAS: _____		
ÁREAS: _____		
ÁREAS: _____		
CONTEUDO:		
Planta de Situação:		
Planta Baixa:		
xxxx:		
xxxx:		