


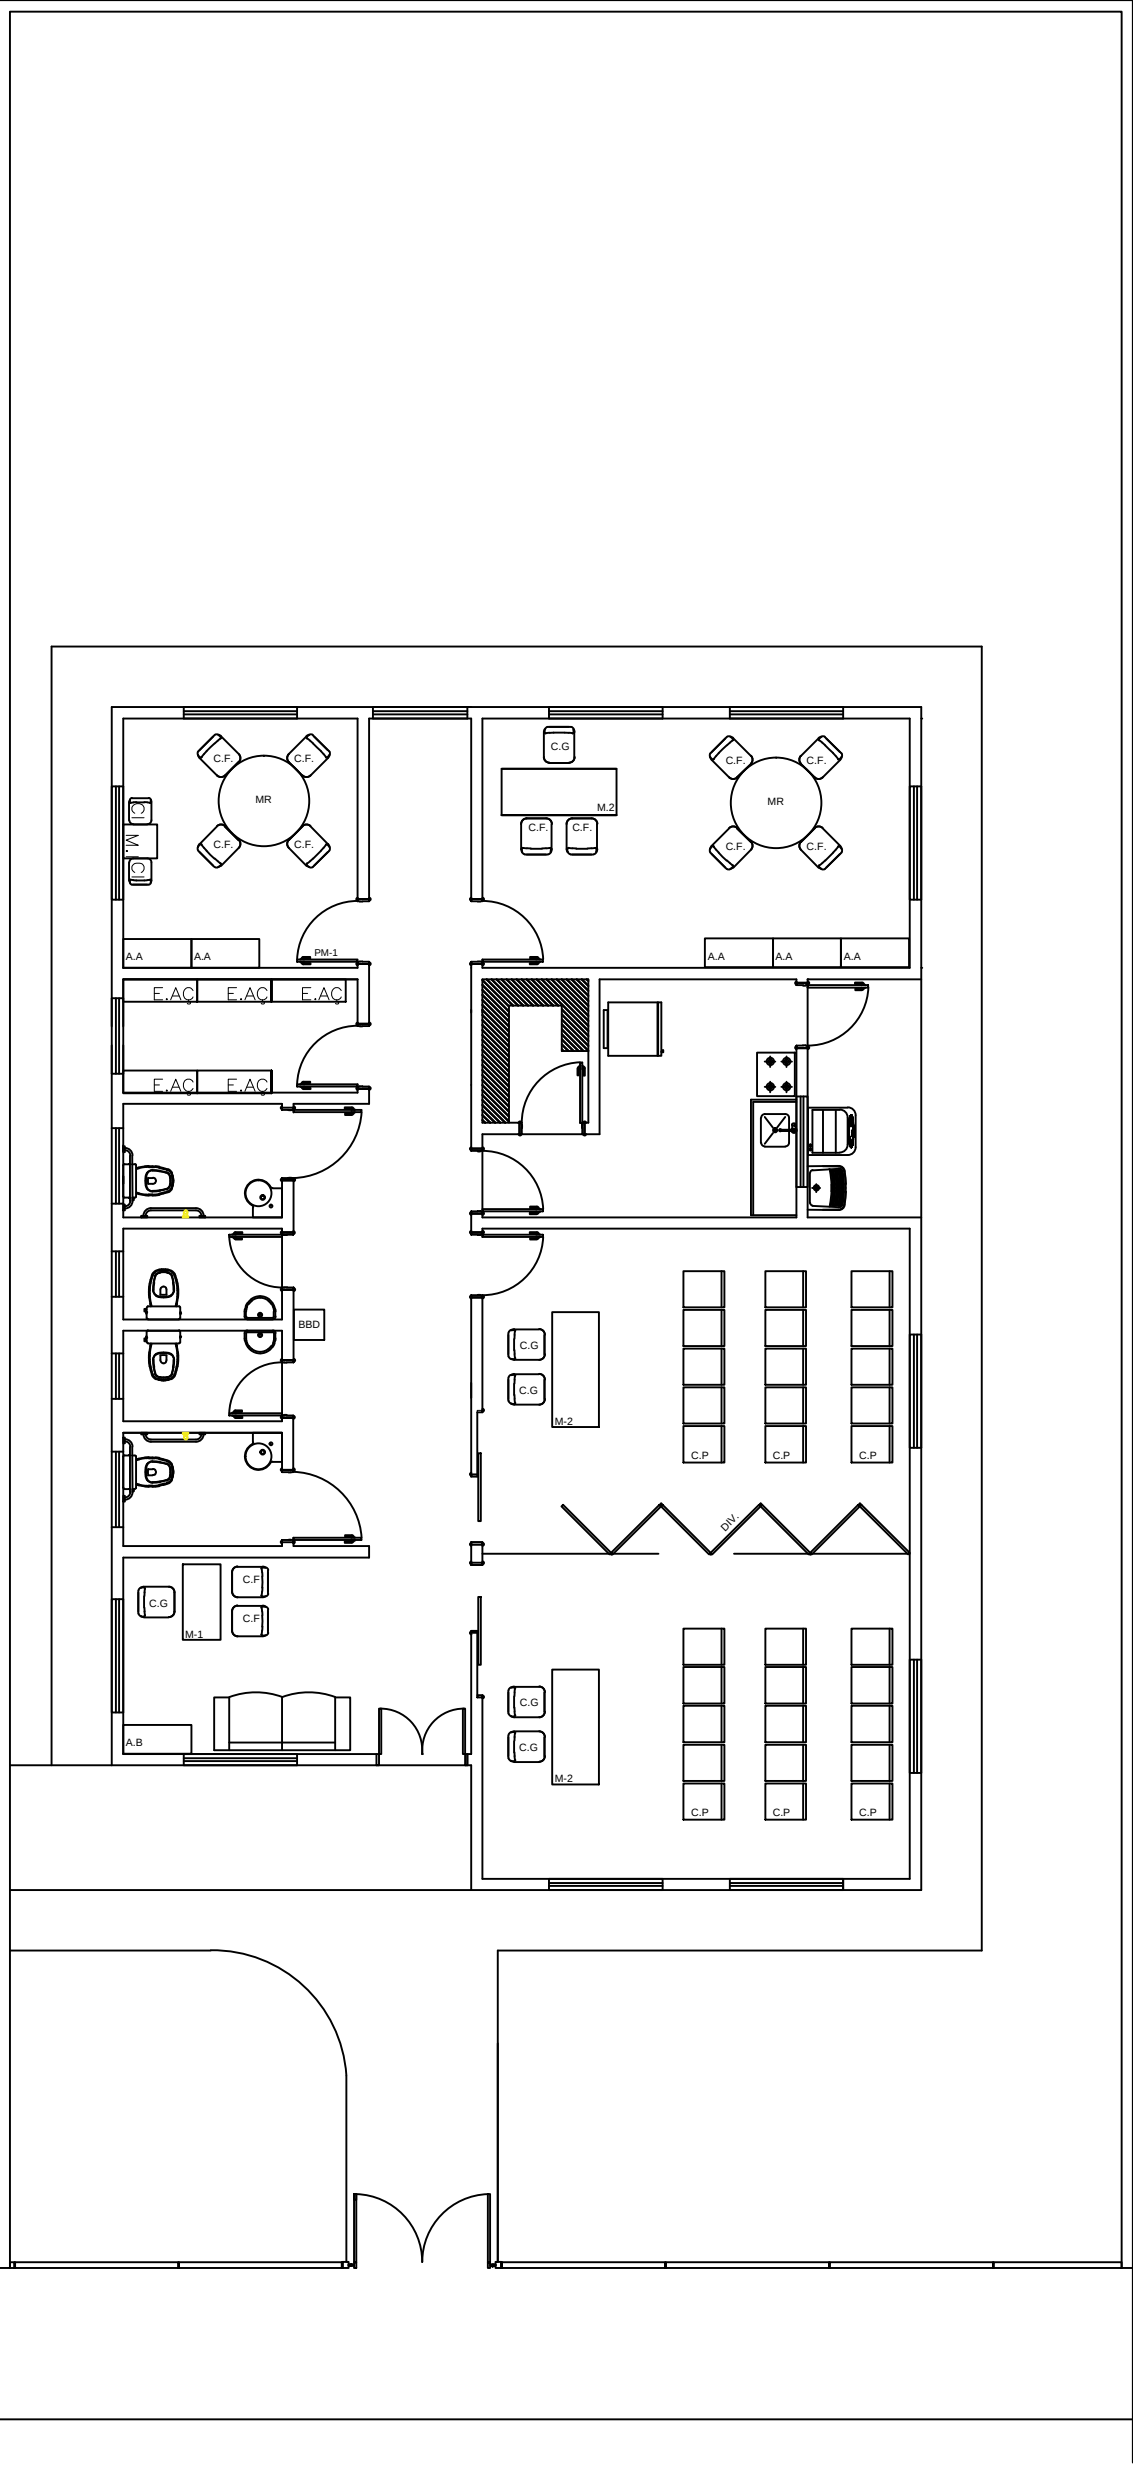

| LEGENDA MOBILIÁRIOS |                     |
|---------------------|---------------------|
| ABERTURA            | ESPECIFICAÇÃO       |
| A.A.                | ARMÁRIO ALTO        |
| A.B.                | ARMÁRIO BAIXO       |
| E.AÇ.               | ESTANTE DE AÇO      |
| C.G.                | CADEIRA GIRATÓRIA   |
| C.F.                | CADEIRA FIXA        |
| C.P.                | CADEIRA DE PLÁSTICO |
| C.I.                | CADEIRA INFANTIL    |
| M.R.                | MESA REDONDA        |
| M.1.                | MESA 1,00mx0,60m    |
| M.2.                | MESA 1,50mx0,60m    |
| M.I.                | MESA INFANTIL       |
| BBD.                | BEBEDOURO           |
| GL.                 | GELADEIRA           |
| FG.                 | FOGÃO               |
| P.A.                | PURIFICADOR DE ÁGUA |
| DIV.                | DIVISÓRIA MOVEL     |

