



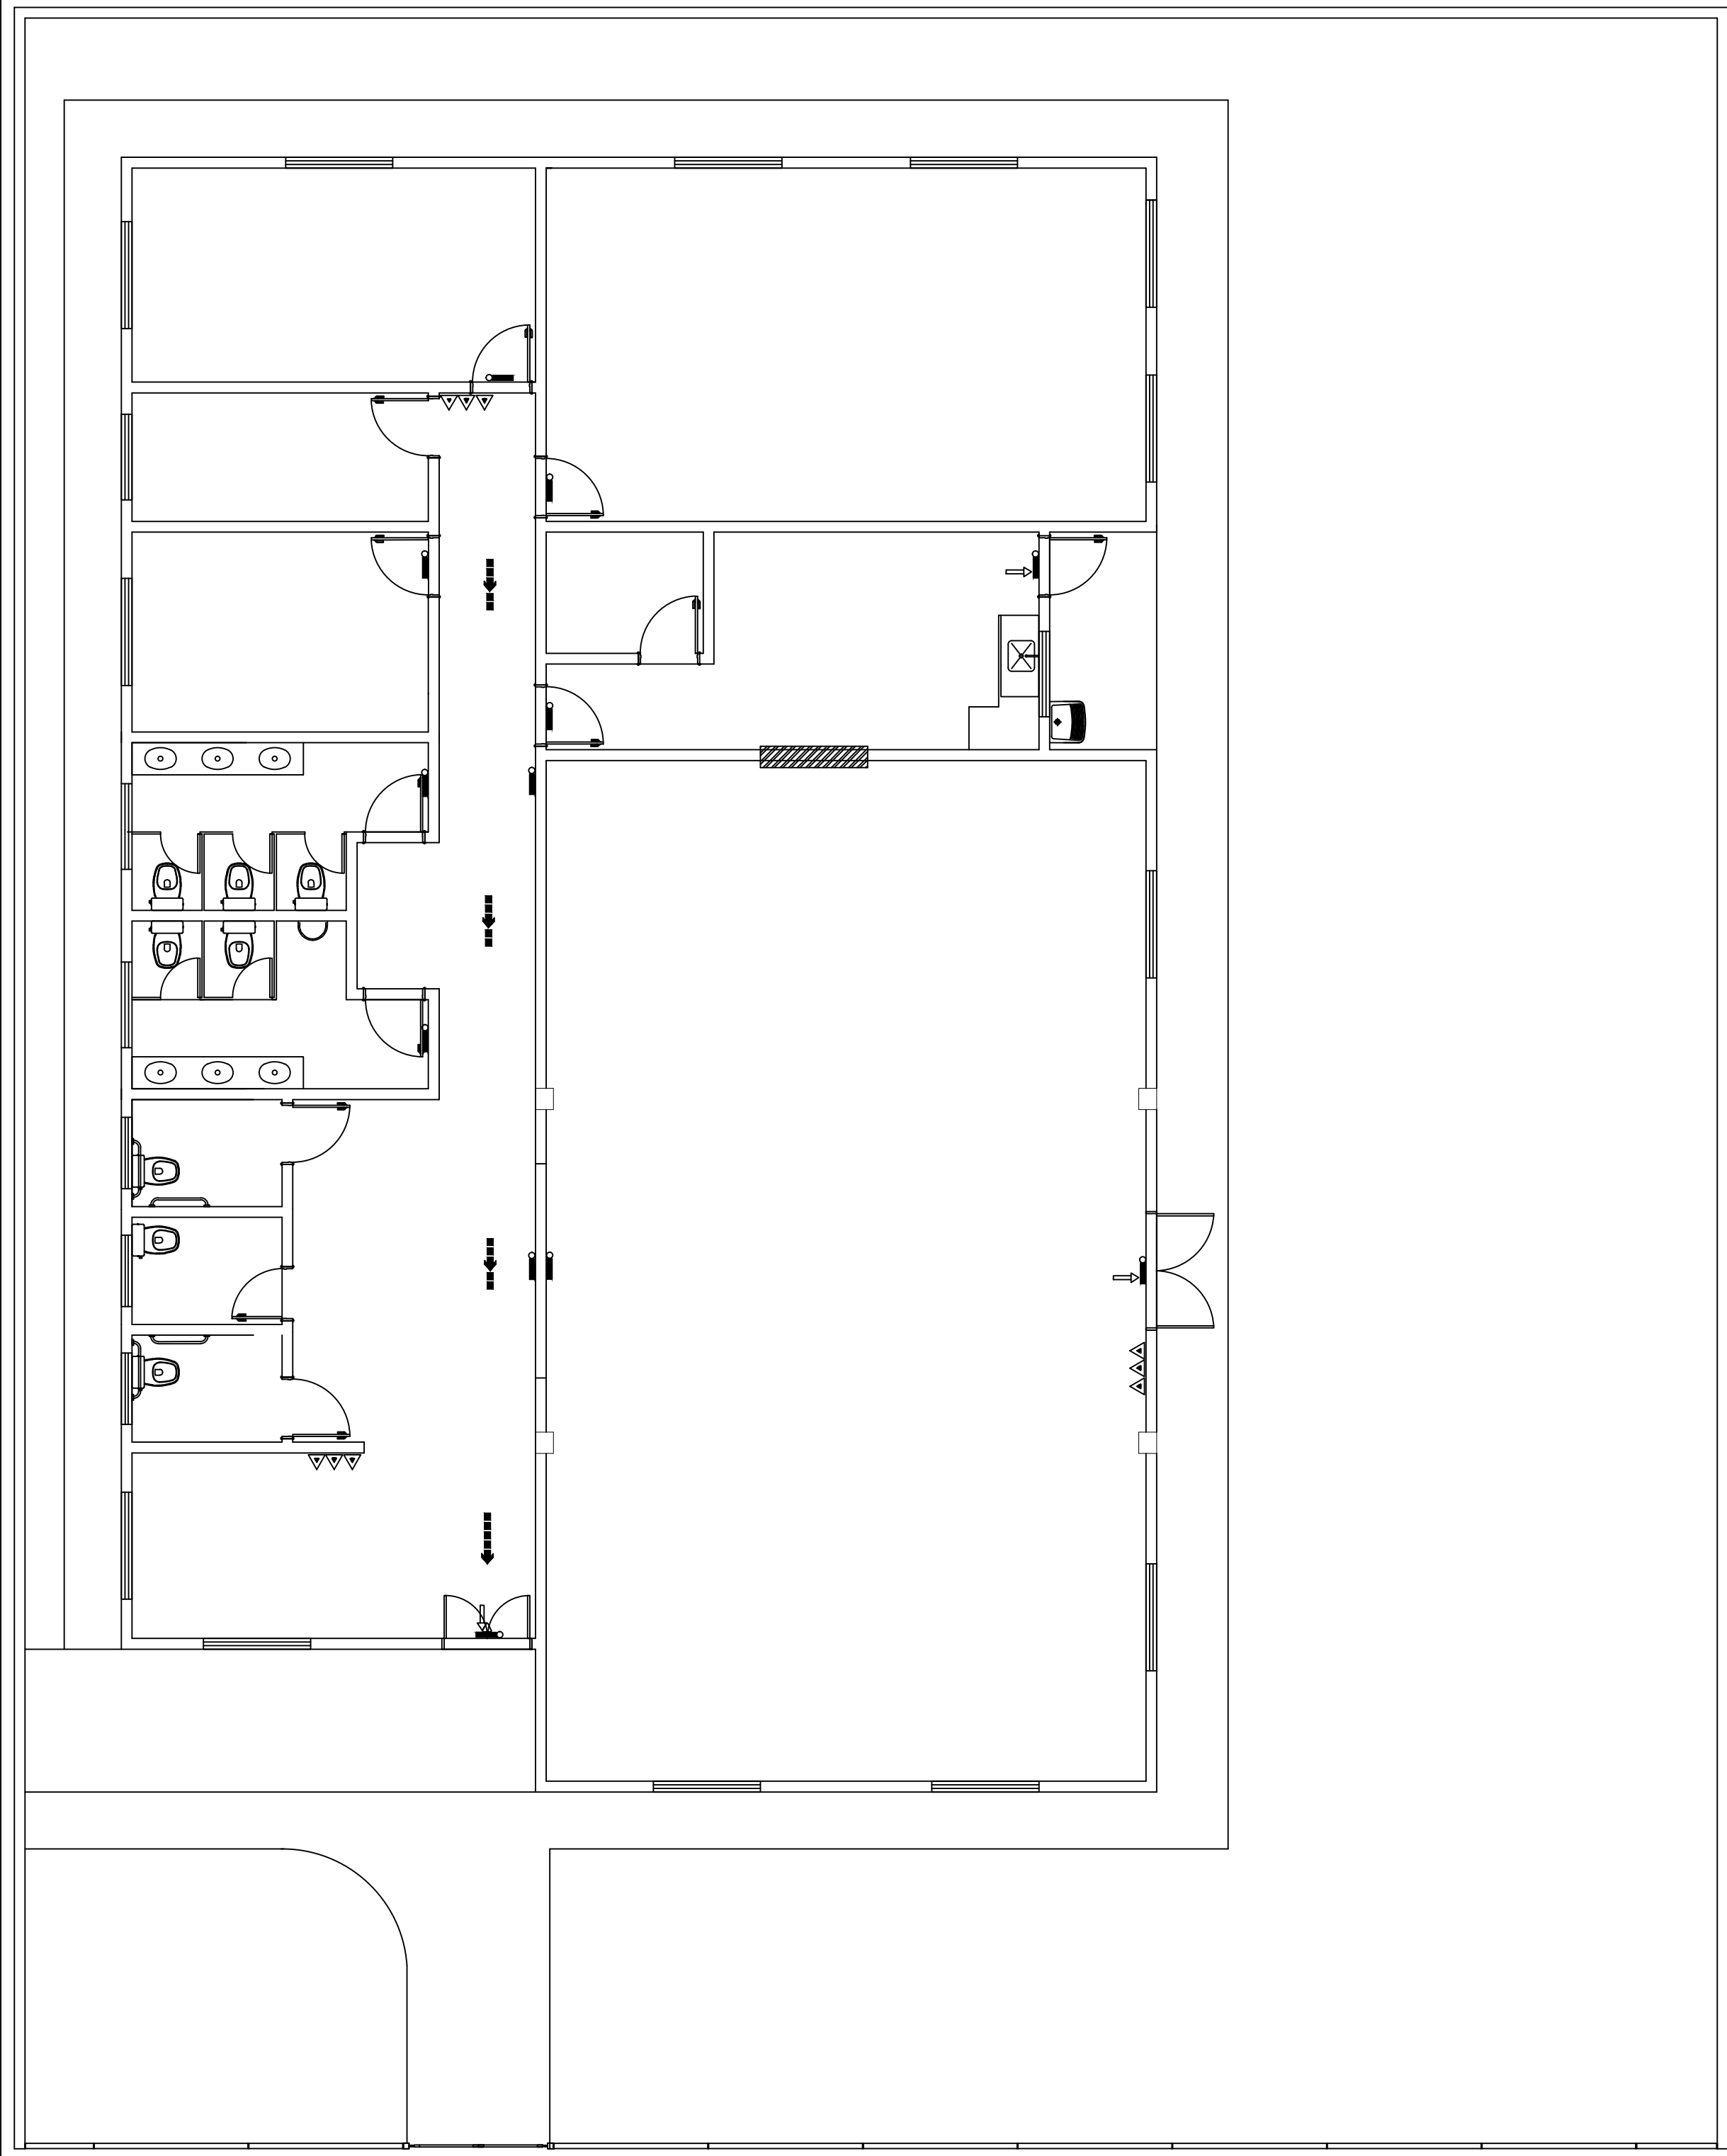

DETALHE DE INSTALAÇÃO E SINALIZAÇÃO DE EXTINTORES
S/ ESCALA

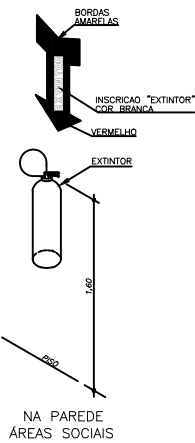

LEGENDA	
SÍMBOLO	DESCRIÇÃO
	EXTINTOR PORTÁTIL DE PÓ TIPO ABC
	LUMINÁRIA DE BALIZAMENTO
	LUMINÁRIA DE ACLARAMENTO
	ROTA DE FUGA - SAÍDA FINAL
	ROTA DE FUGA - DIREÇÃO A SEGUIR

APROVAÇÕES:

Tipo:
Proprietário:
End. da Obra:

PROPRIETÁRIO: _____
CPF : _____

AUTOR DO PROJETO: _____
Arquiteto / Engenheiro:
CAU/CREA: _____

RESPONSÁVEL TÉCNICO: _____
Arquiteto / Engenheiro:
CAU/CREA: _____

AREAS:
Terreno: _____
AREAS: _____
AREAS: _____
AREAS: _____
AREAS: _____
AREAS: _____
AREAS: _____

CONTEUDO:
Planta de Situação:
Planta Baixa:
xxxx:
xxxx:

Desenho: _____
Escala: x/xxx
Data: xx/xx/xxxx

LOGOMARCA

Revisão: _____
PRANCHA: