



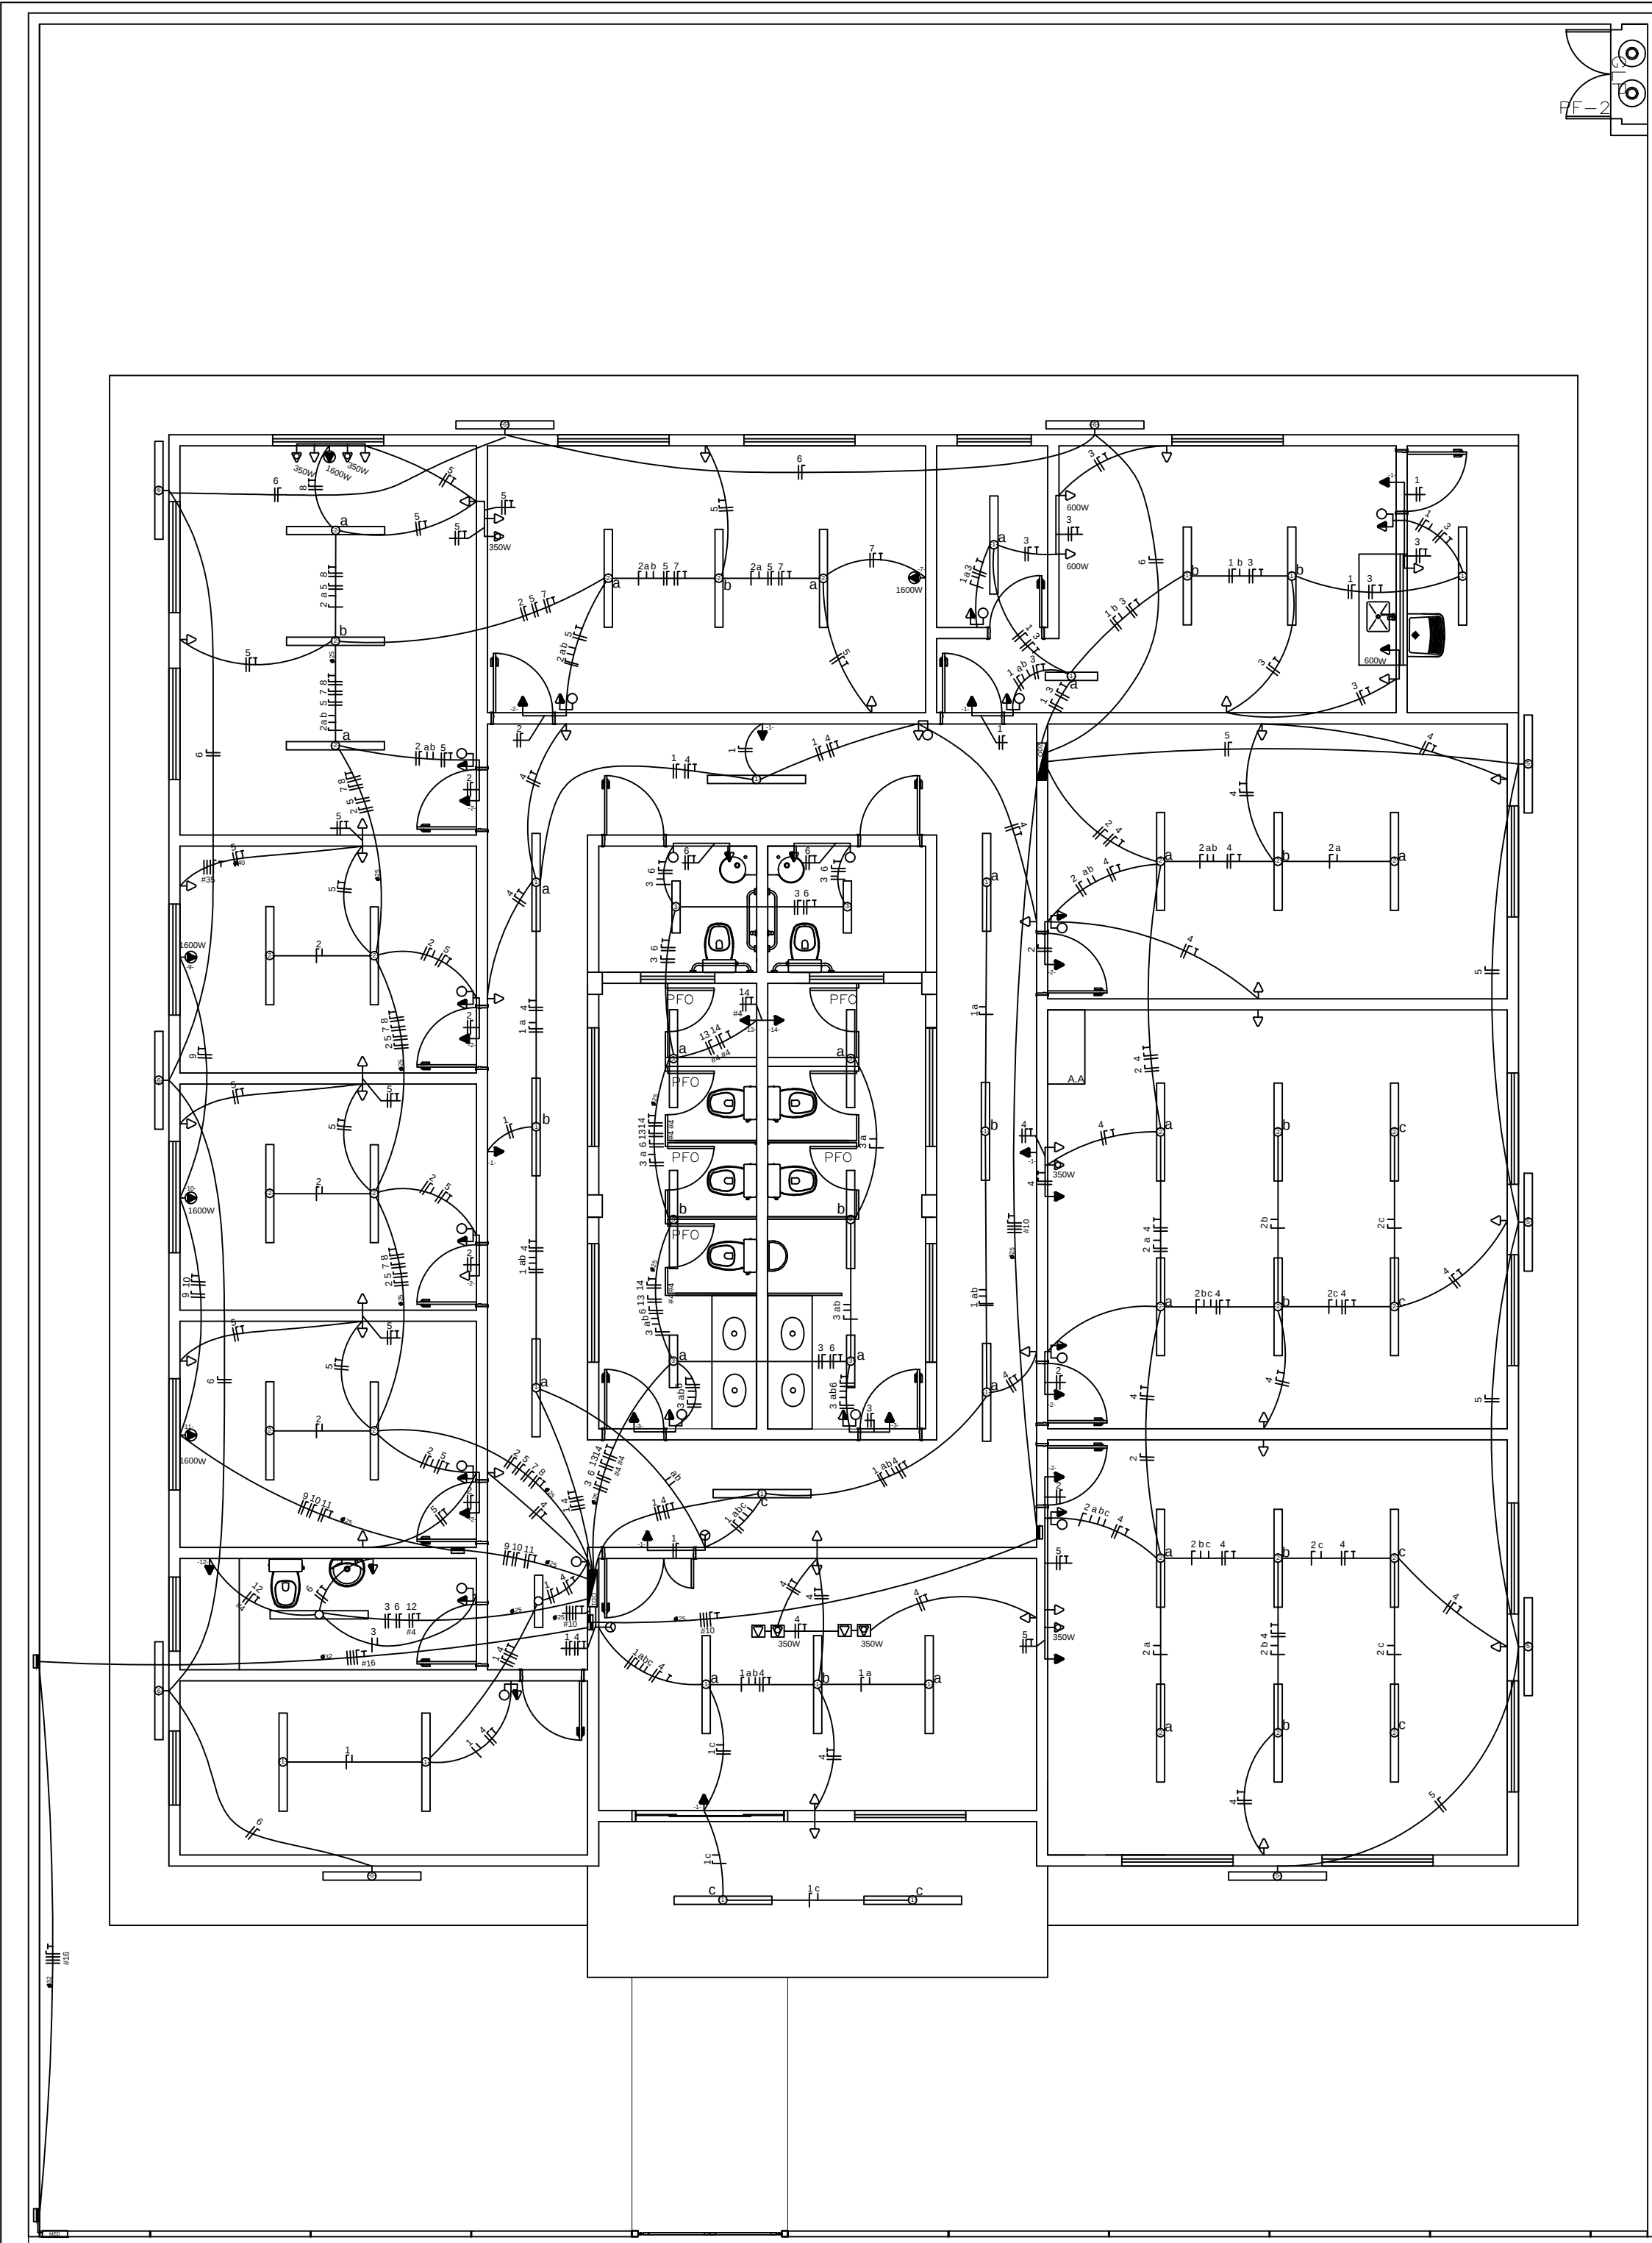

QUADRO DE DISTRIBUIÇÃO GERAL

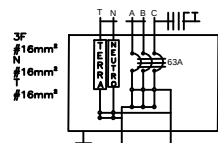


QUADRO DE DISTRIBUIÇÃO 1 (220/380V)

QUADRO DE CARGAS										
CIRCUITO	LÂMPADAS FLUORESCENTES			TOMADAS			POTÊNCIA		DISJUNTOR	CONDUTOR
	2x20W	2x40W	100W	350W	600W	600W	(W)	(A)		
1	1	15	5				1.740,0	7,91	10	2,5
2		12	5				1.480,0	6,64	10	2,5
3	4	5					680,0	3,09	6	2,5
4			13	2			2.300,0	10,00	16	2,5
5			22	3			3.250,0	14,77	25	2,5
6			6				600,0	2,73	6	2,5
7					1		1.600,0	7,27	10	2,5
8					1		1.600,0	7,27	10	2,5
9					1		1.600,0	7,27	10	2,5
10					1		1.600,0	7,27	10	2,5
11					1		1.600,0	7,27	10	2,5
12					1		4.400,0	20,00	25	4,0
13					1		4.400,0	20,00	25	4,0
14					1		4.400,0	20,00	25	4,0
15										
Total							31.130,0		90	3x10

QUADRO DE DISTRIBUIÇÃO 2 (220/380V)

QUADRO DE CARGAS										
CIRCUITO	LÂMPADAS FLUORESCENTES			TOMADAS			POTÊNCIA		DISJUNTOR	CONDUTOR
	2x20W	2x40W	100W	350W	600W	600W	(W)	(A)		
1	1	4	2				560,0	2,55	6	2,5
2		15	3				1.500,0	6,82	10	2,5
3			8		3		2.600,0	11,82	16	2,5
4				16	2		2.300,0	10,46	16	2,5
5		4					320,0	1,45	6	2,5
6			4				480,0	2,18	6	2,5
7										
Total							7.760,0		16	3x10

DETALHE DO POSTE DE ENTRADA

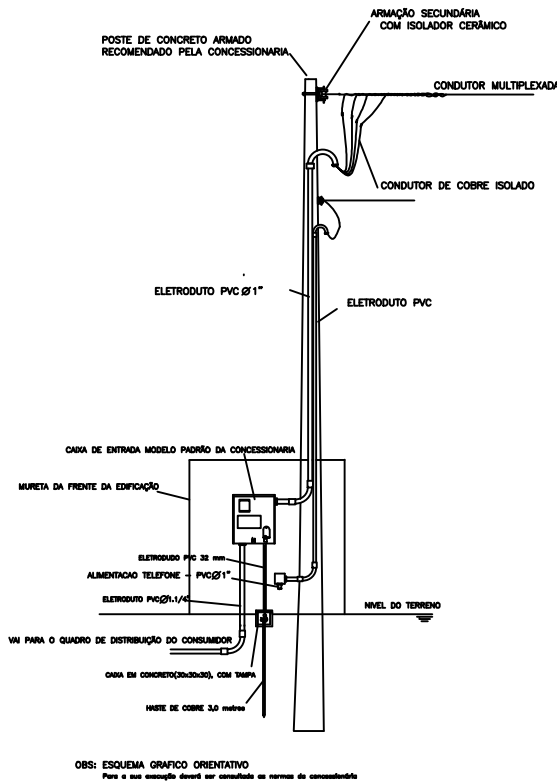

APROVAÇÕES:

Tipo:
Proprietário:
End. da Obra:

PROPRIETÁRIO:

XXXXXXXX:
CPF :

AUTOR DO PROJETO:

Arquiteto / Engenheiro:
CAU/CREA:

RESPONSÁVEL TÉCNICO:

Arquiteto / Engenheiro:
CAU/CREA:

AREAS:

Terreno: _____
AREAS: _____
AREAS: _____
AREAS: _____
AREAS: _____
AREAS: _____

CONTEUDO:

Planta de Situação:
Planta Baixa:
xxxx:

Desenho:

xxxxxx
Escala: x/xxx
Data: xx/xx/xxxx

LOGOMARCA

Revisão:

____/____/____

PRANCHA:

1 / x