


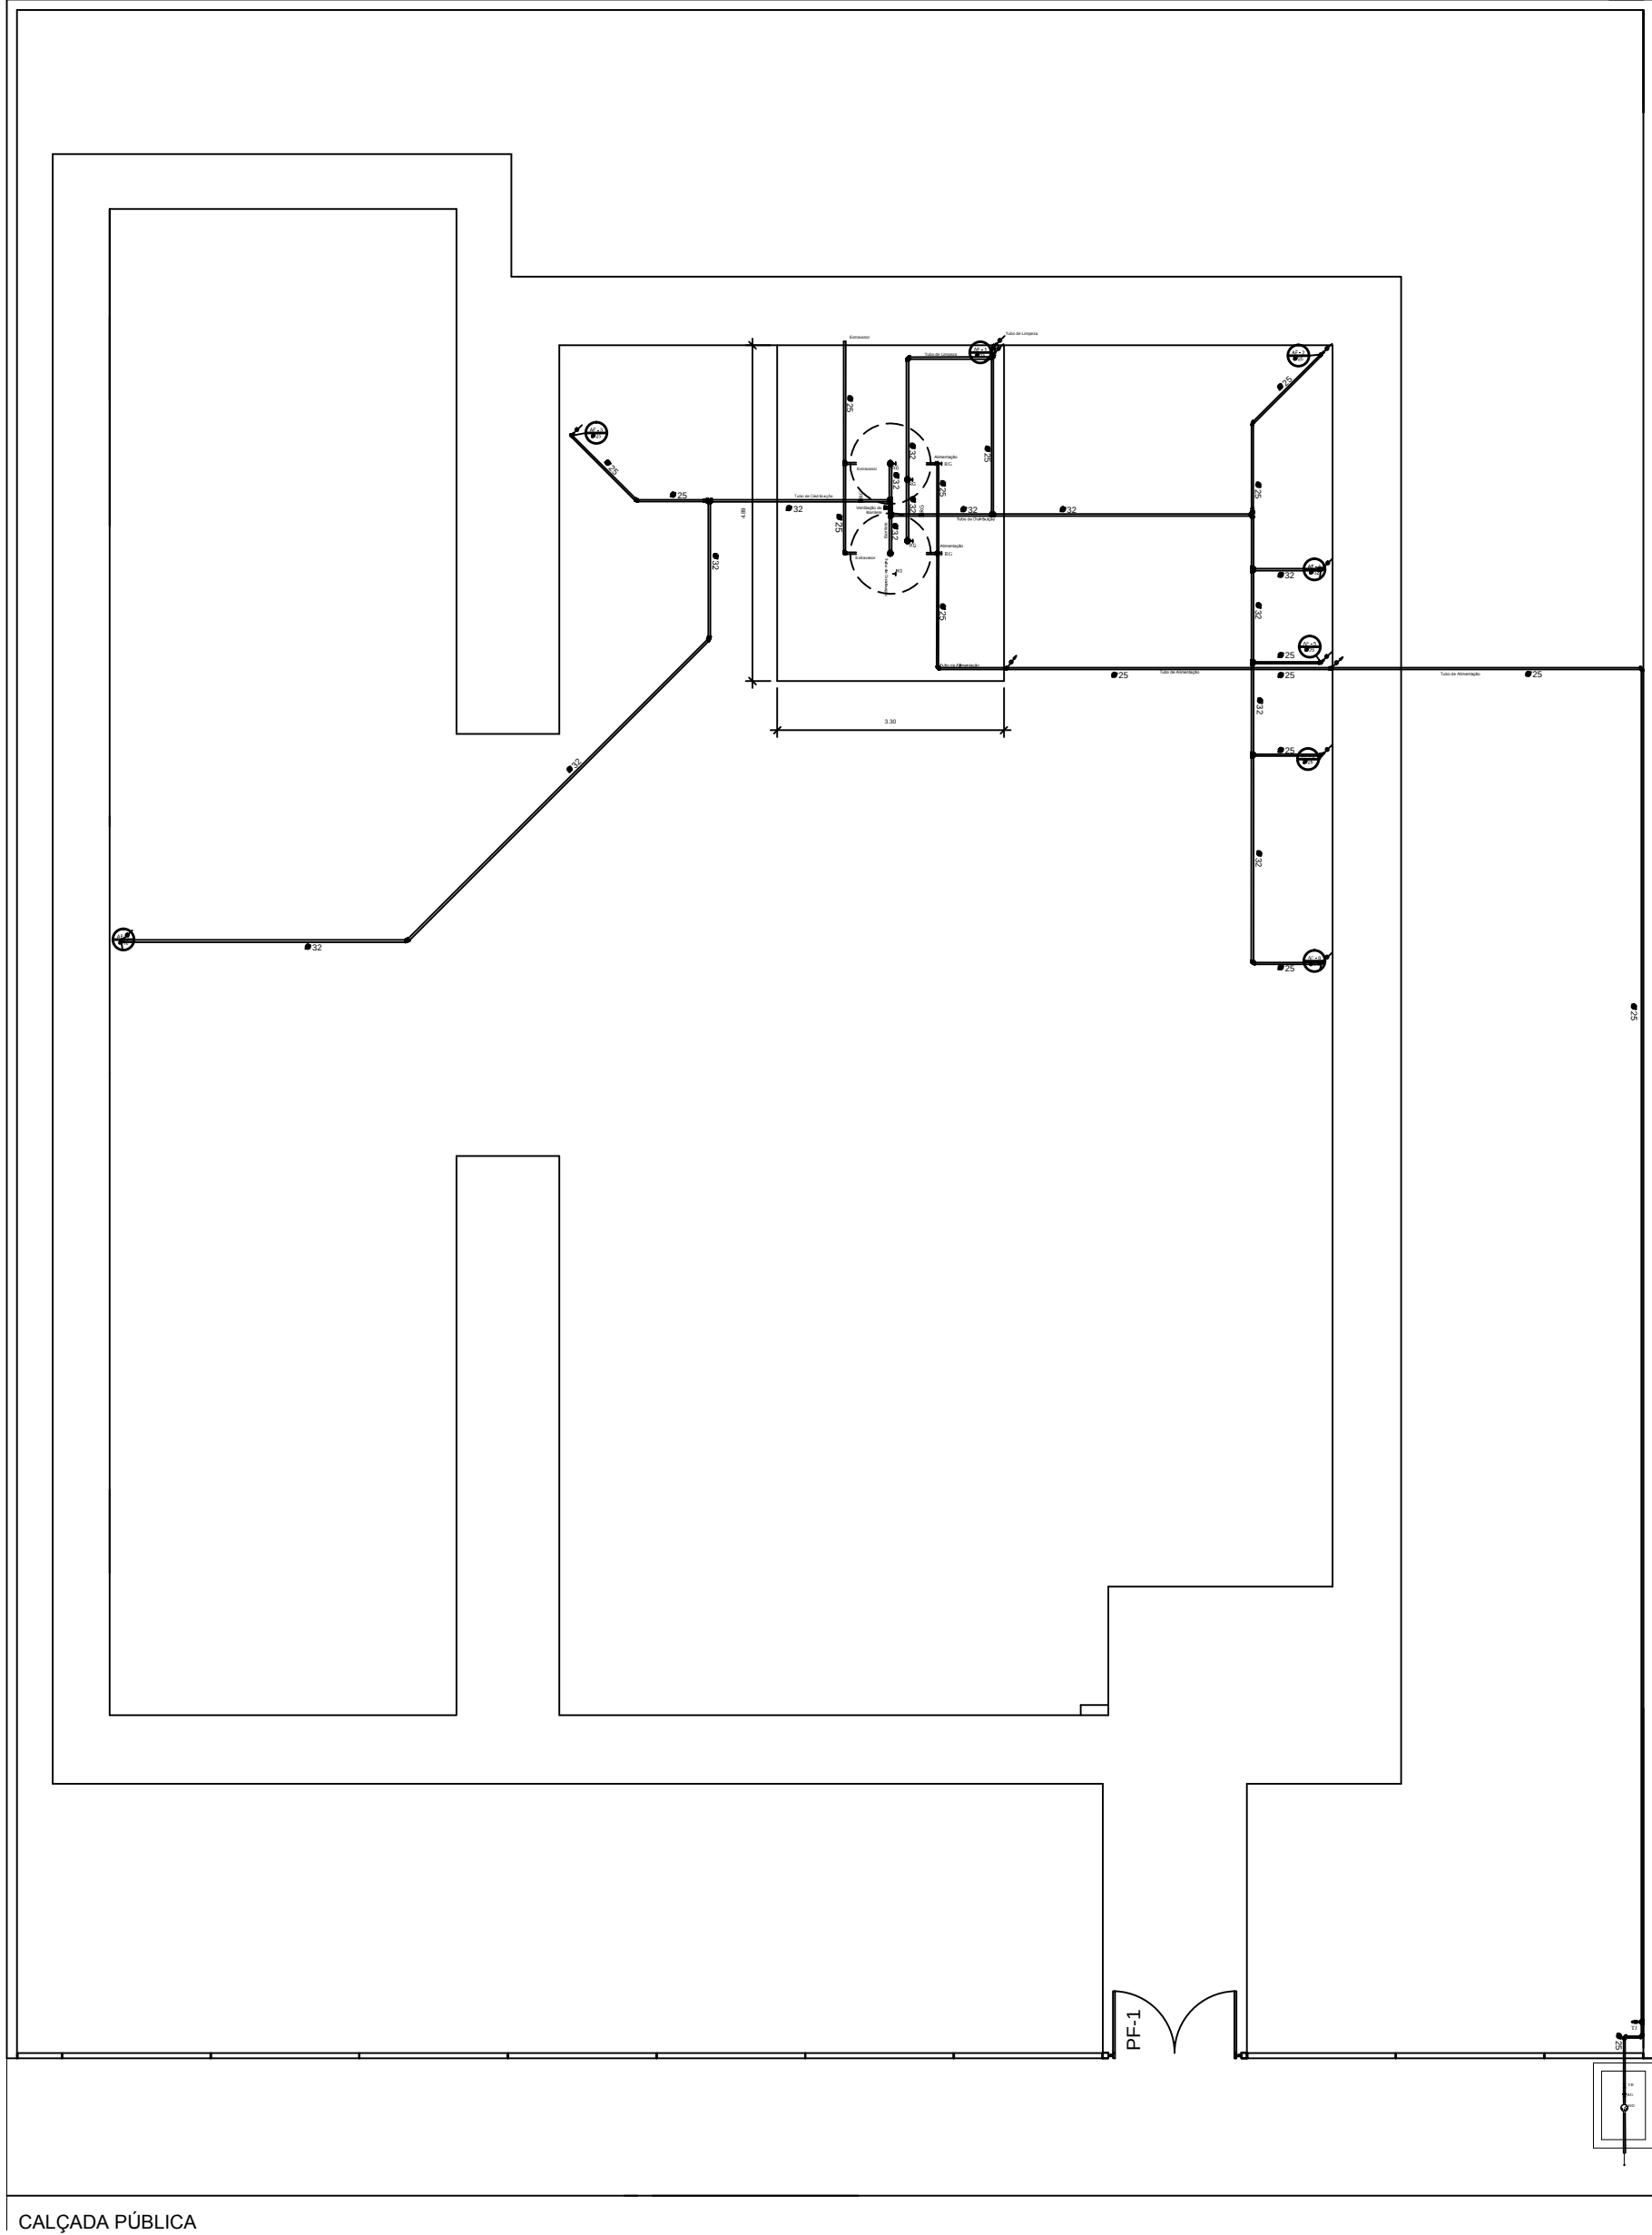
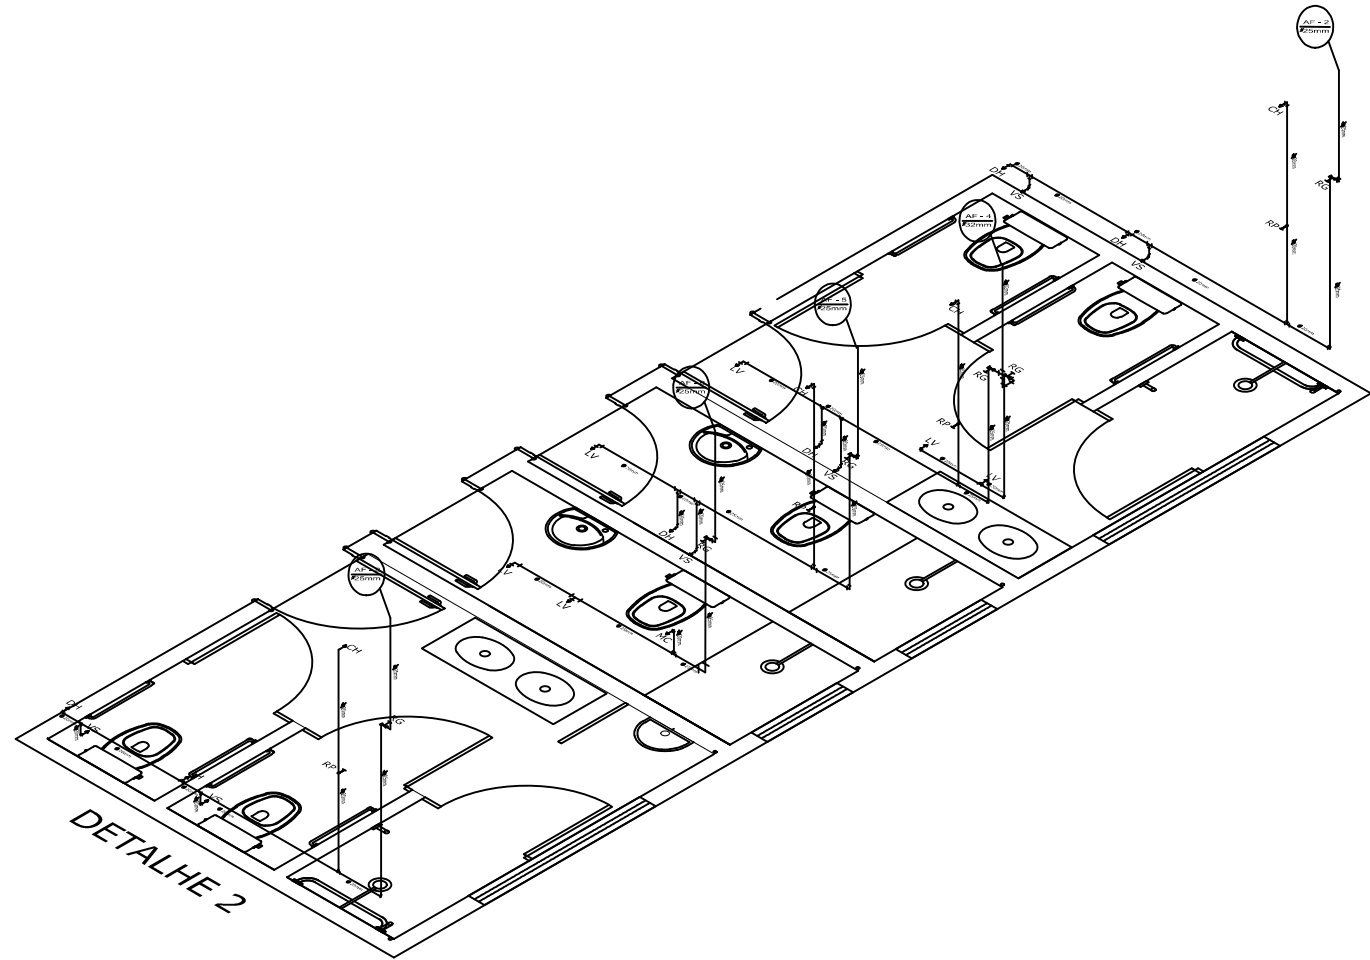
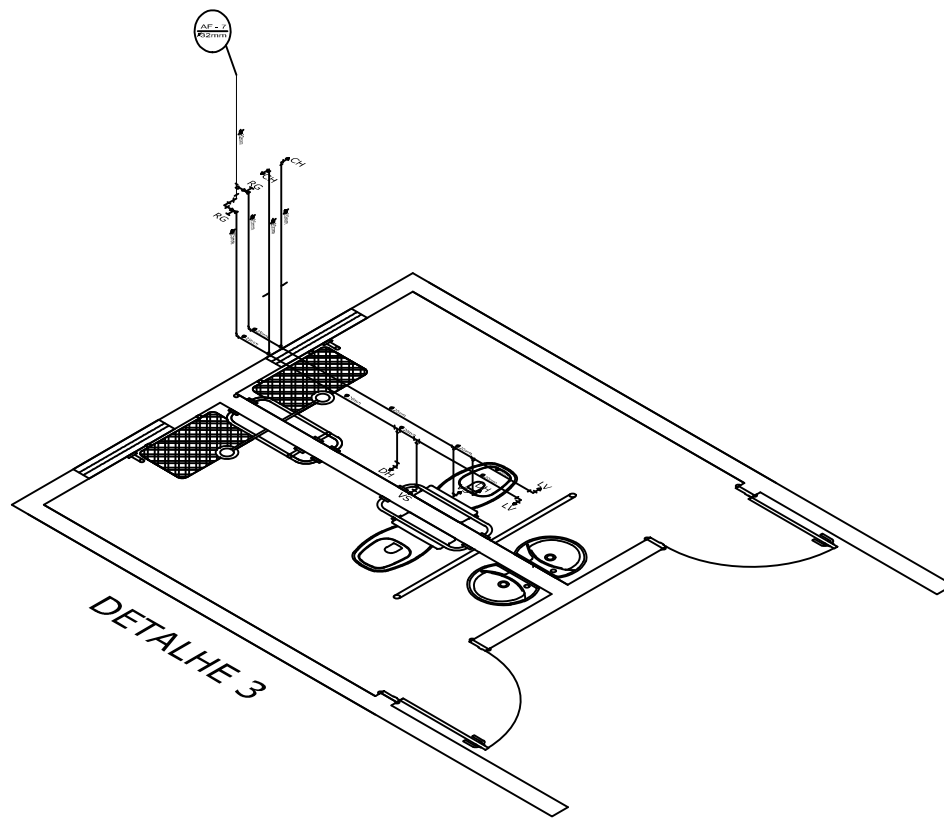
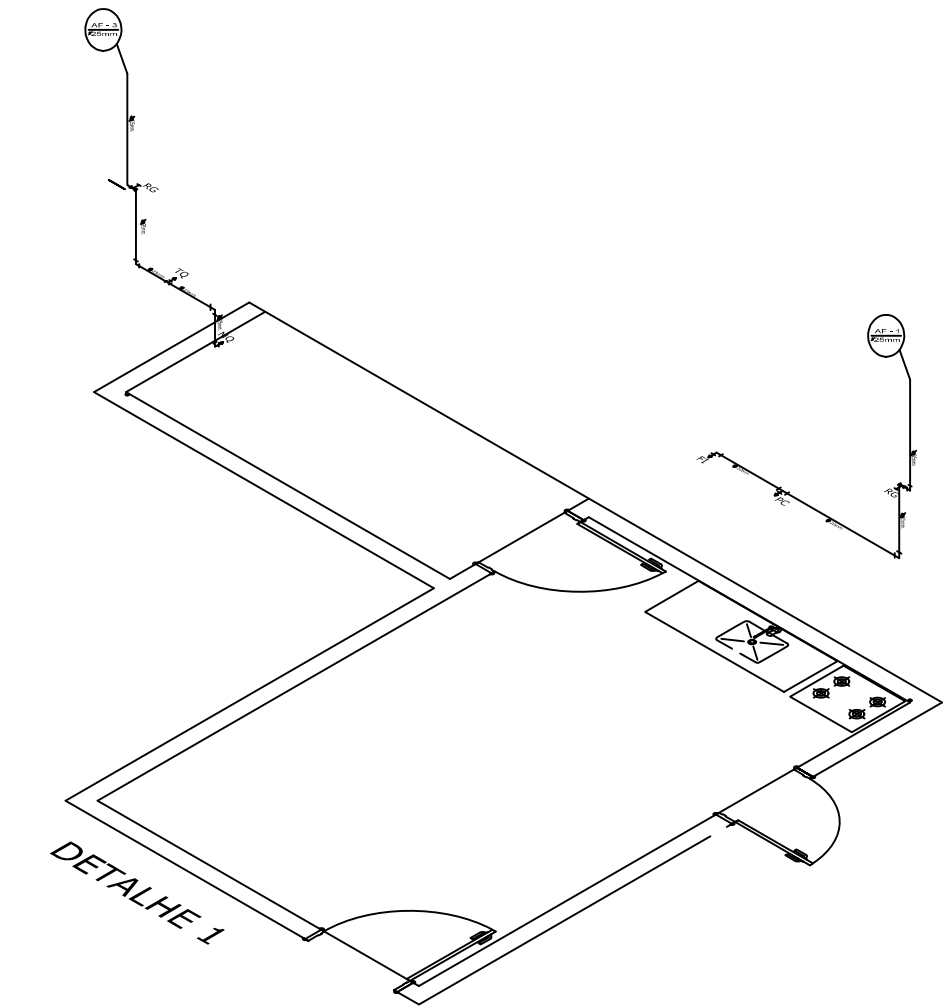


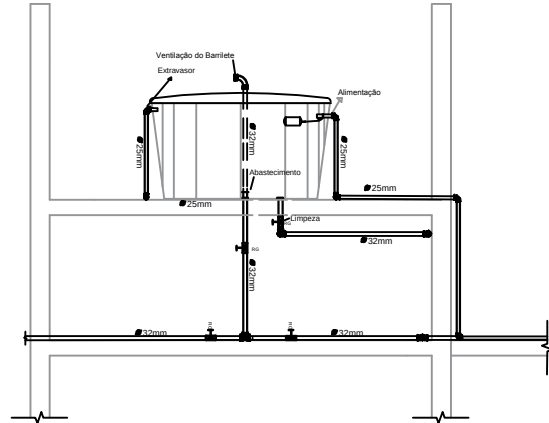

CALÇADA PÚBLICA

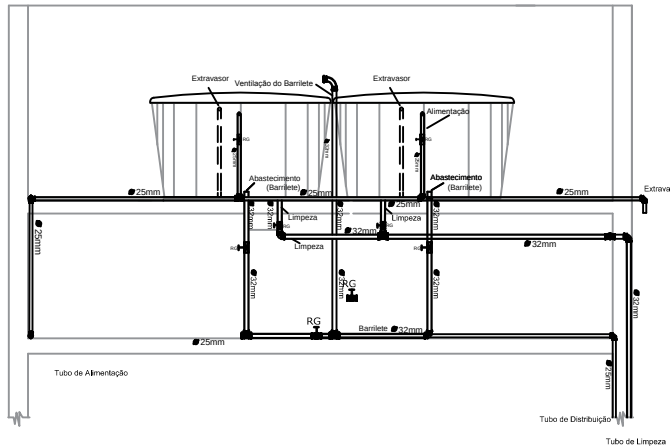

Altura de pontos d'água

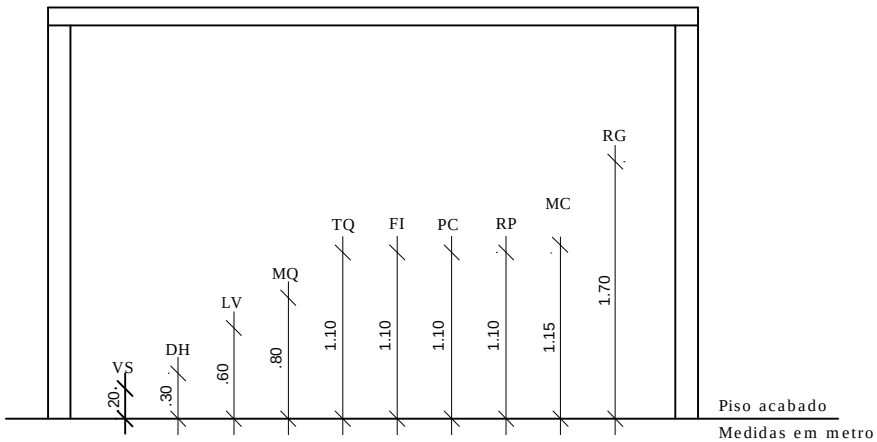

APROVAÇÕES:		
Tipo: Proprietario: End. da Obra:		
PROPRIETÁRIO: _____ xxxxxxxxx: CPF :		
AUTOR DO PROJETO: _____ Arquiteto / Engenheiro: CAU/CREA:		
RESPONSÁVEL TÉCNICO: _____ Arquiteto / Engenheiro: CAU/CREA:		
ÁREAS: Terreno: _____ ÁREAS: _____ ÁREAS: _____ ÁREAS: _____ ÁREAS: _____ ÁREAS: _____	Desenho: _____ Escala: x/xxx Data: xx/xx/xxxx LOGOMARCA	Revisão: _____ PRANCHA: 2/2