



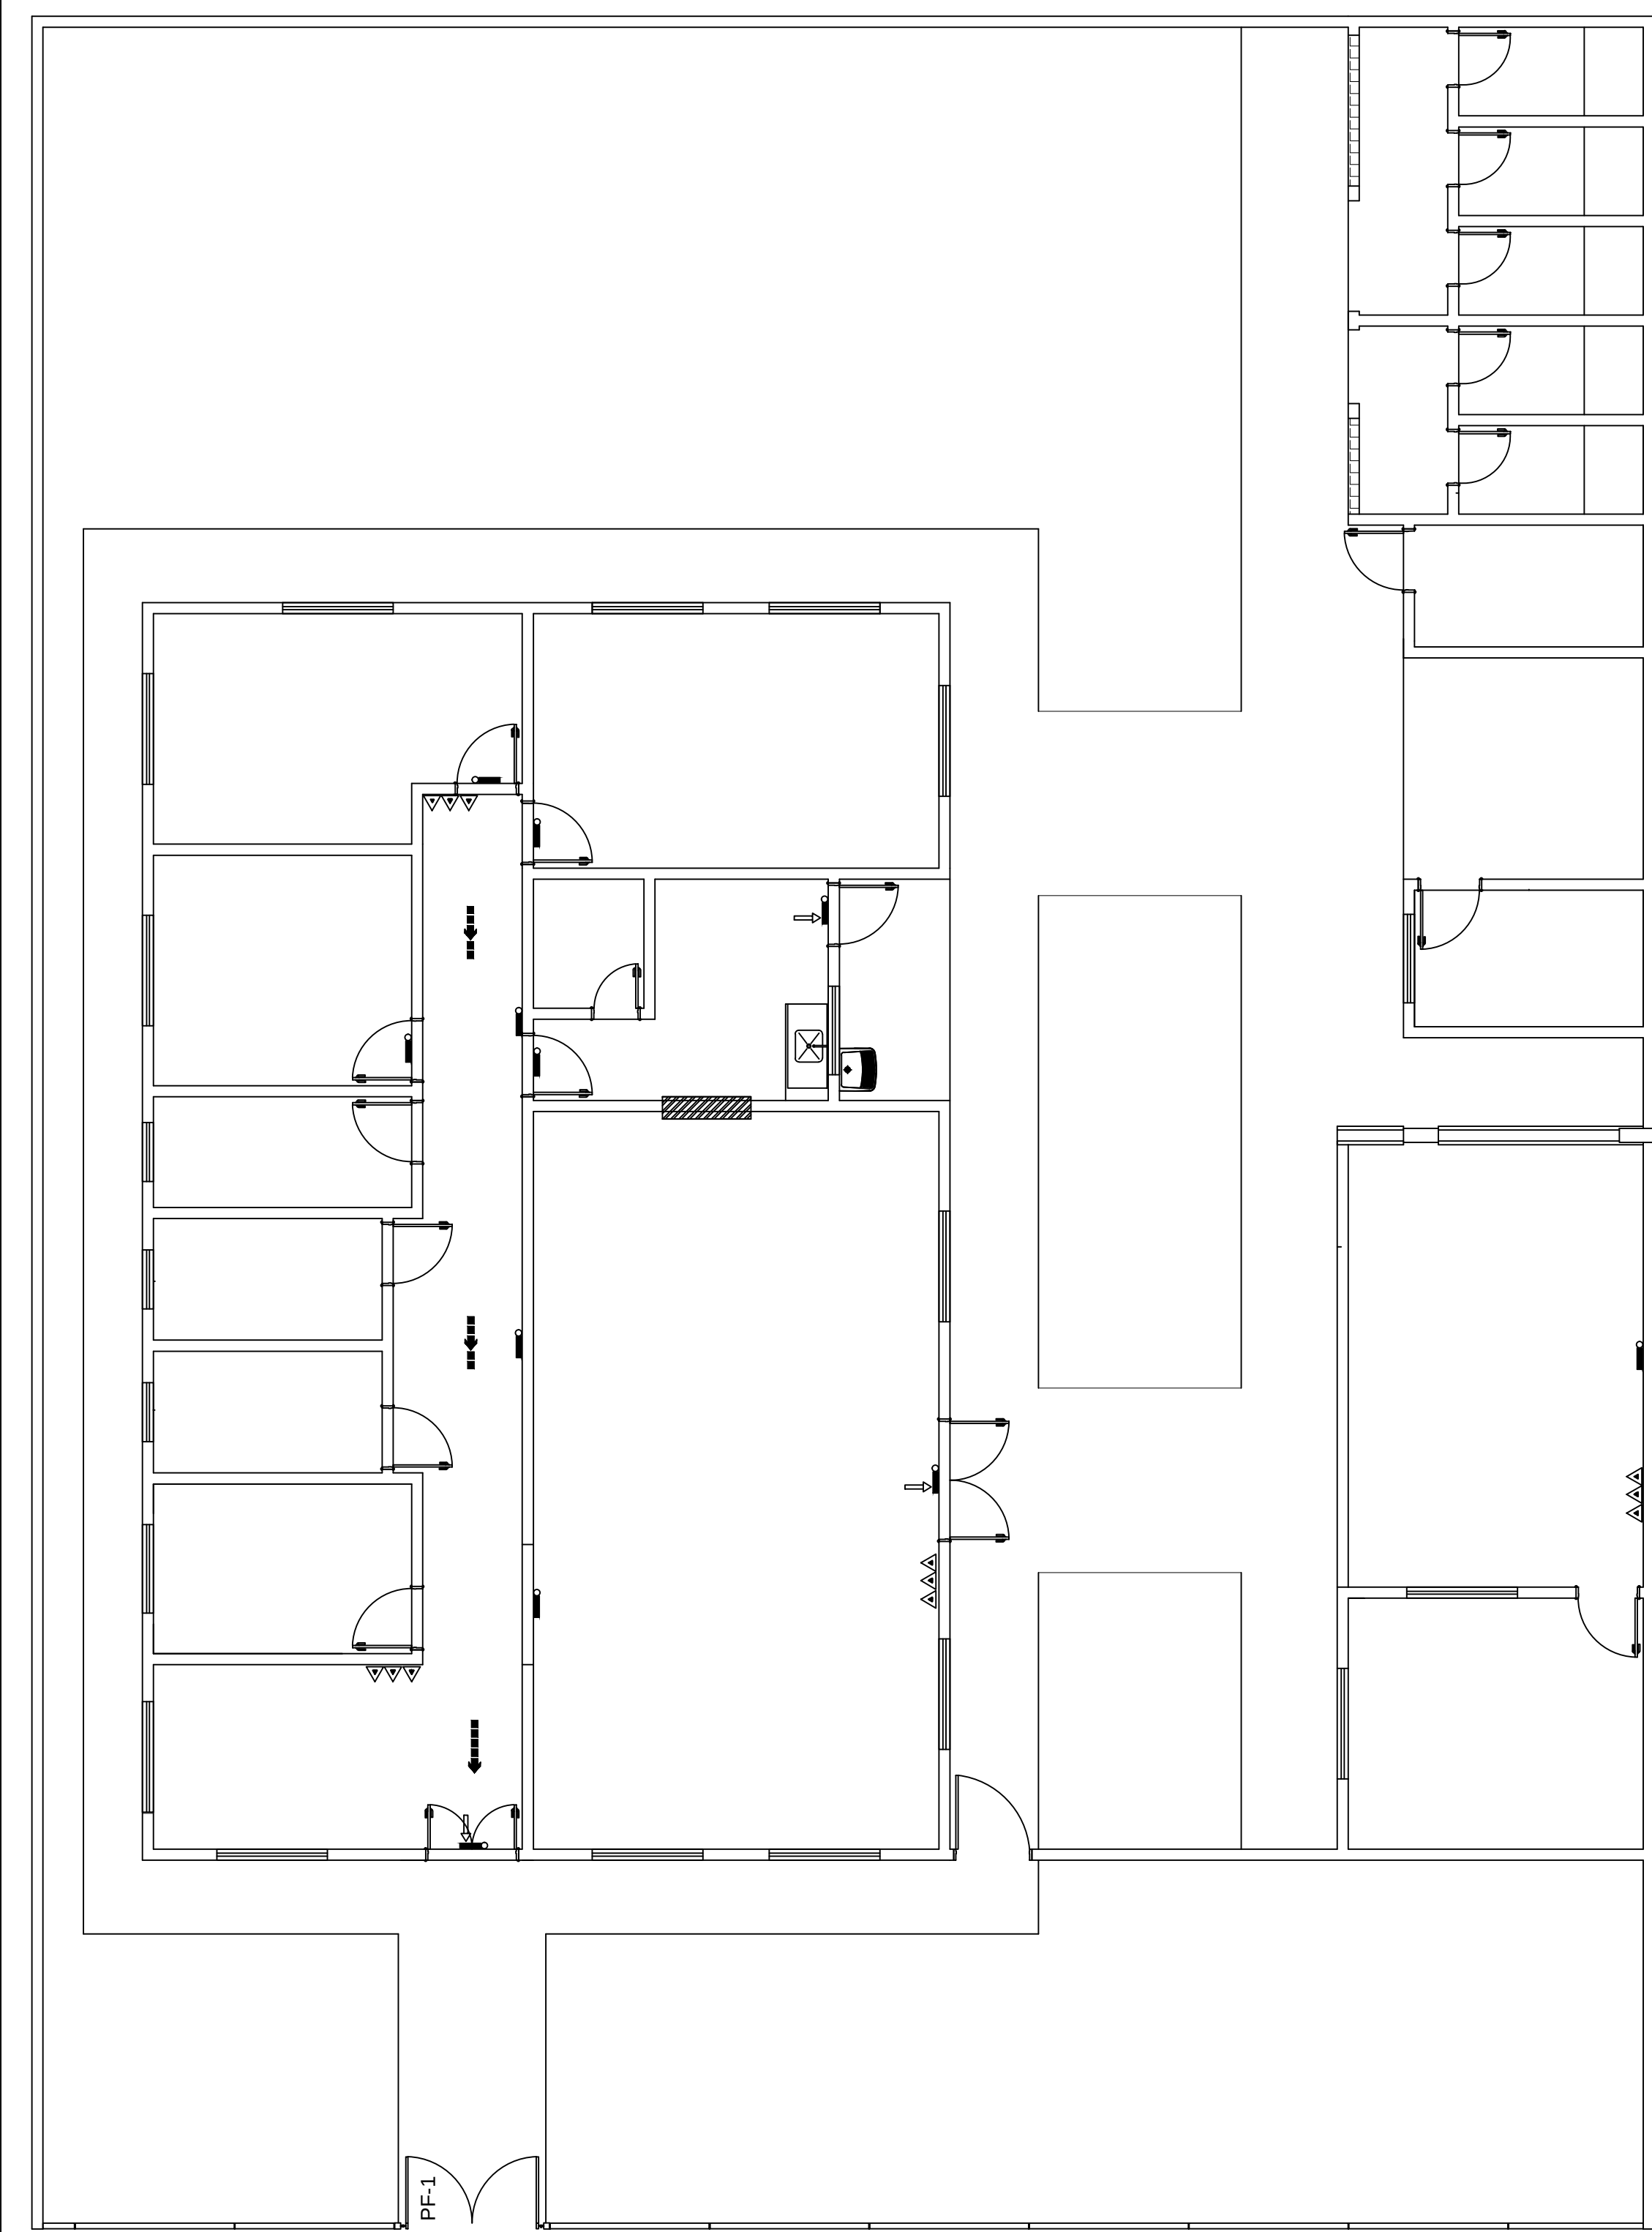

DETALHE DE INSTALAÇÃO E SINALIZAÇÃO DE EXTINTORES

S/ ESCALA

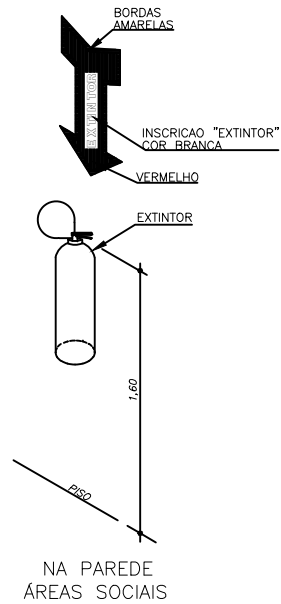

LEGENDA	
SÍMBOLO	DESCRIÇÃO
	EXTINTOR PORTÁTIL DE PÔ TIPO ABC
	LUMINÁRIA DE BALIZAMENTO
	LUMINÁRIA DE ACLARAMENTO
	ROTA DE FUGA - SAÍDA FINAL
	ROTA DE FUGA - DIREÇÃO A SEGUIR

APROVAÇÕES:

Tipo:
Proprietário:
End. da Obra:

PROPRIETÁRIO:
xxxxxxxxx:
CPF :
AUTOR DO PROJETO:
Arquiteto / Engenheiro:
CAU/CREA:
RESPONSÁVEL TÉCNICO:
Arquiteto / Engenheiro:
CAU/CREA:

AREAS:
Terreno:_____
AREAS:_____
AREAS:_____
AREAS:_____
AREAS:_____
AREAS:_____
AREAS:_____
CONTEUDO:
Planta de Situação:
Planta Baixa:
xxxx:
xxxx:

Desenho:_____
Escala: x/xxx
Data: xx/xx/xxxx
LOGOMARCA

Revisão:_____
PRANCHA: