




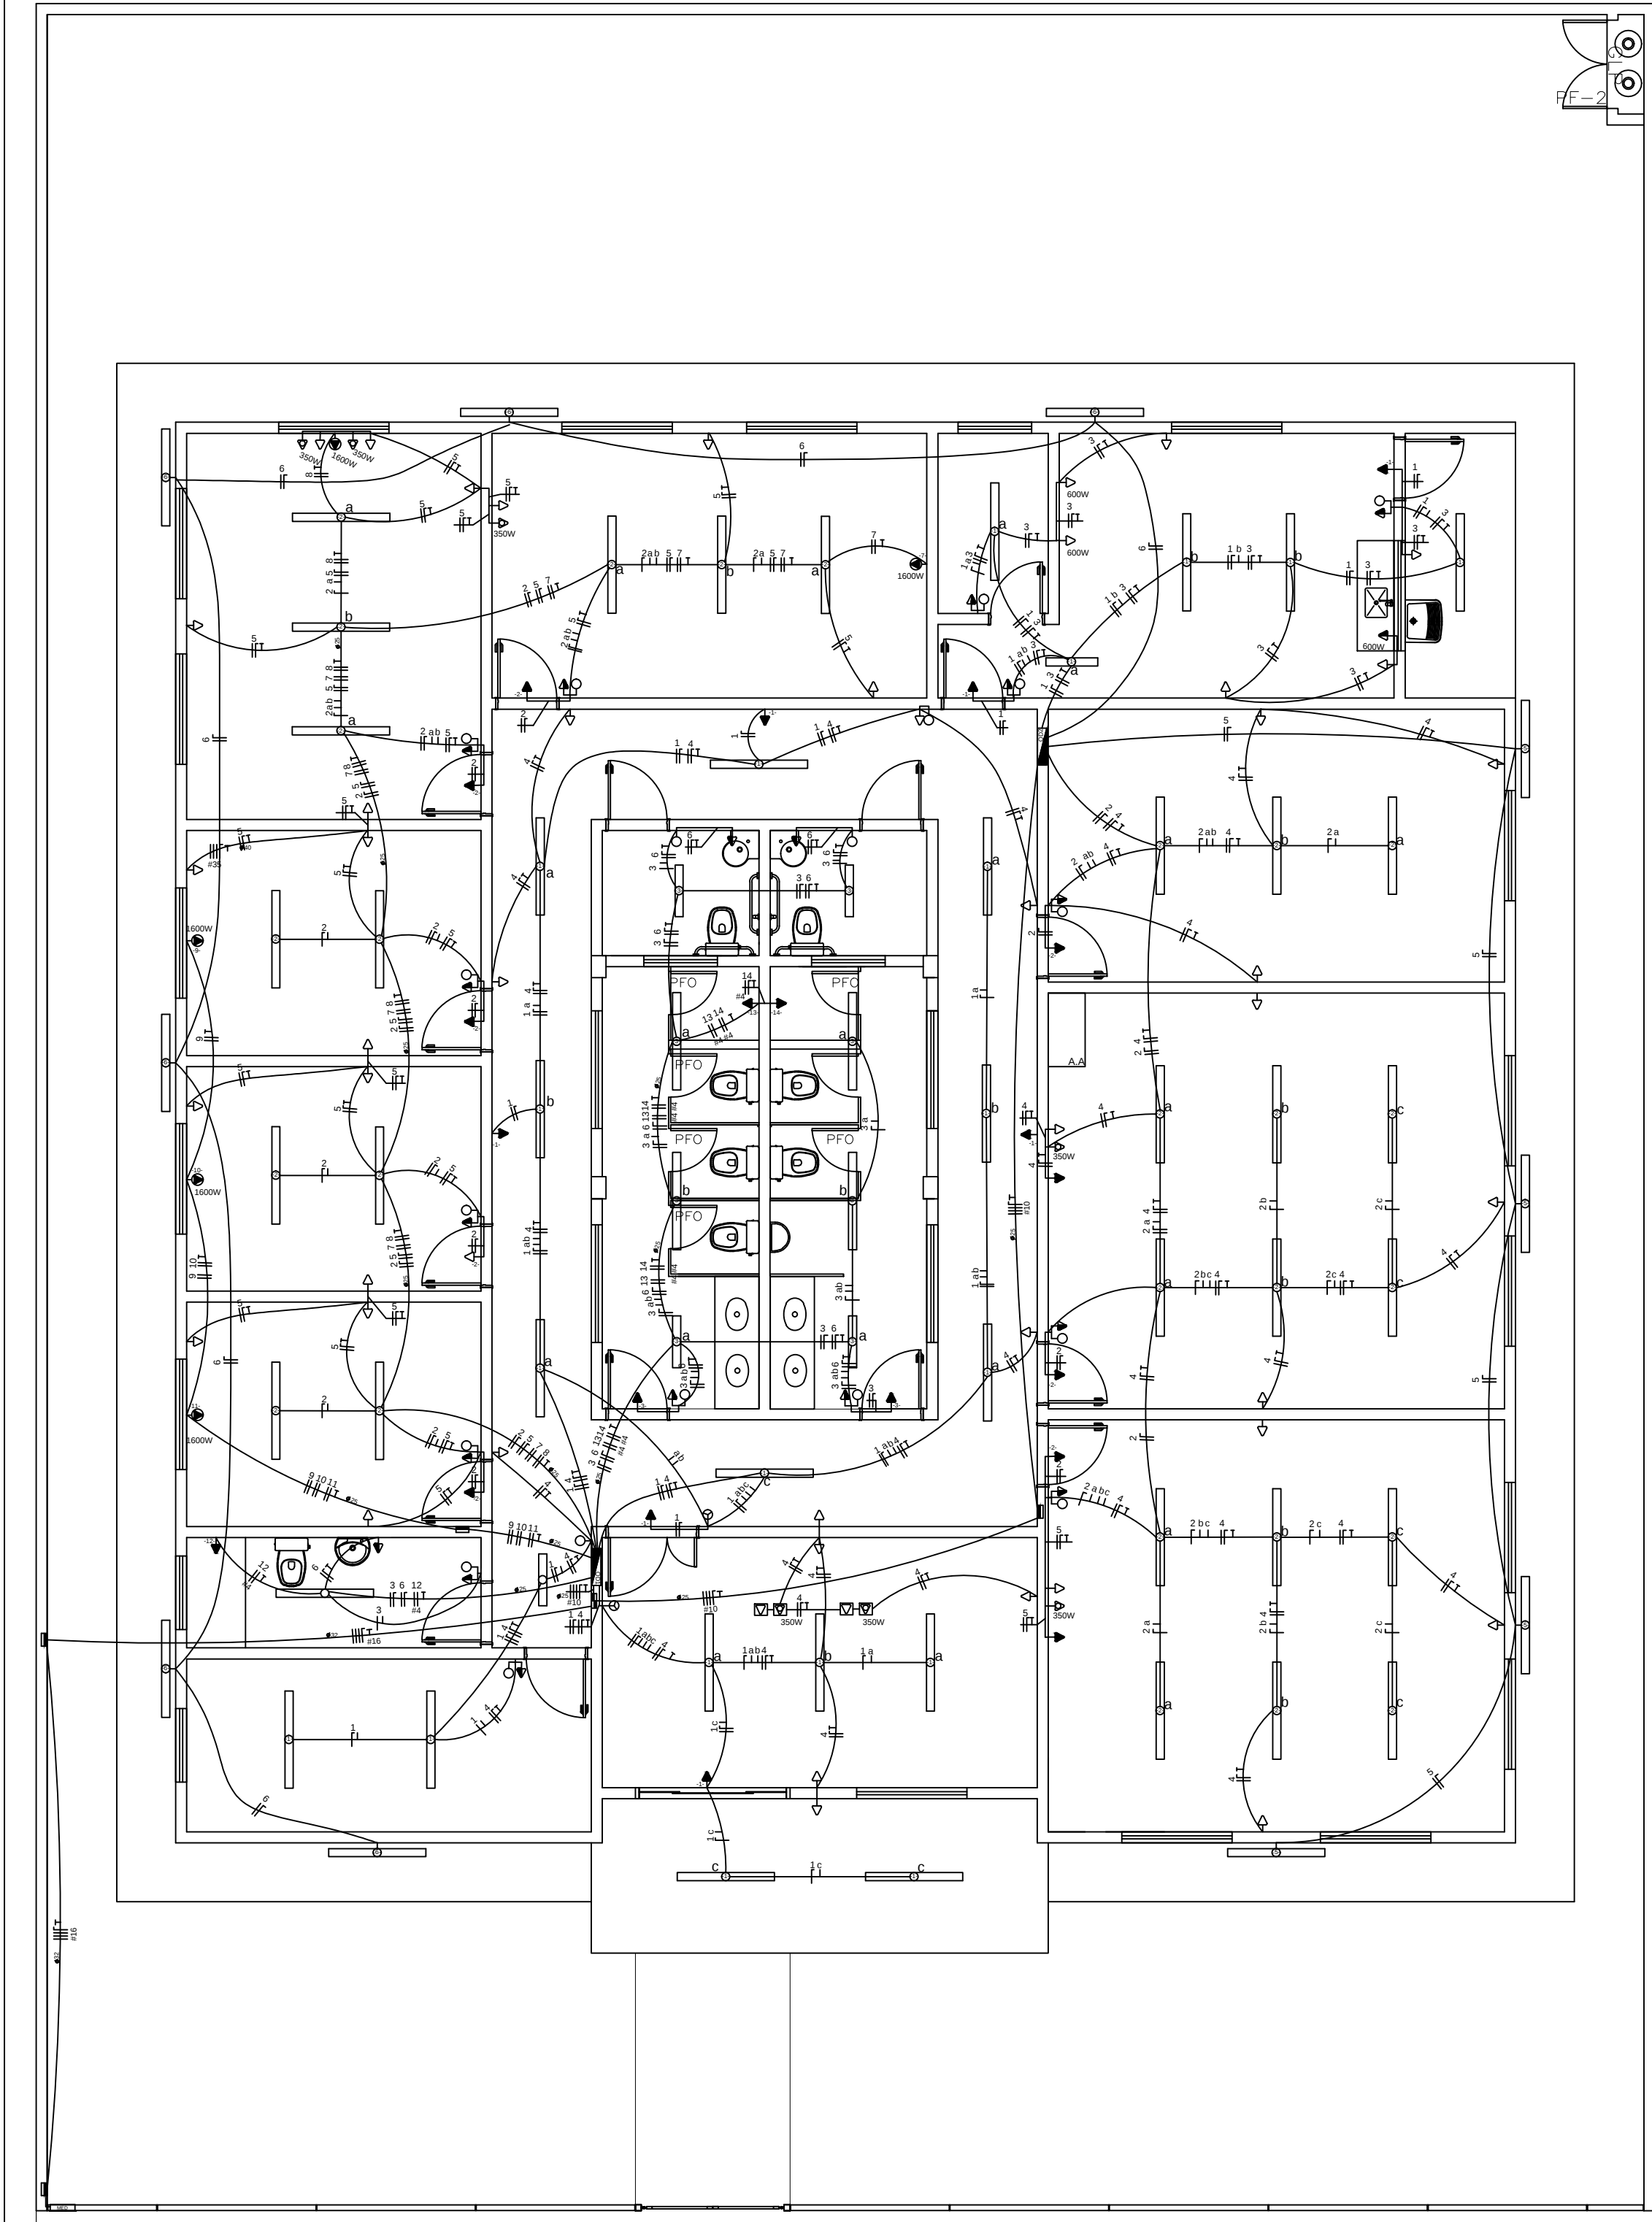

QUADRO DE DISTRIBUIÇÃO GERAL

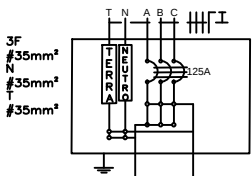


QUADRO DE DISTRIBUIÇÃO 1 (127/220V)

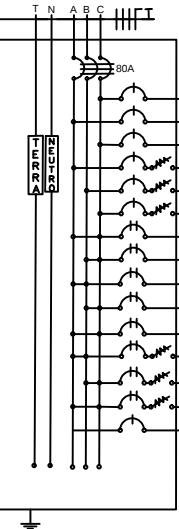


CIRCUITO	QUADRO DE CARGAS																	
	LÂMPADAS FLUORESCENTES		TOMADAS					POTÊNCIA	CORRENTE	DISJUNTOR	CONDUTOR	TENSÃO	FASE	FINALIDADE				
	2x20W	2x40W	100W	350W	600W	1600W	4400W	(W)	(A)	(A)	(mm²)	(V)						
1	1	15	5					1.740,0	13,70	16	2,5	127	C	Iluminação Interna				
2		12	5					1.460,0	11,50	16	2,5	127	A	Iluminação Interna				
3	4	5						680,0	5,35	6	2,5	127	C	Iluminação Interna				
4			13	2				2.200,0	17,32	20	2,5	127	A	Tomadas				
5			22	3				3.250,0	25,59	32	2,5	127	B	Tomadas				
6			6					600,0	4,74	6	2,5	127	C	Tomadas				
7						1		1.600,0	7,27	10	2,5	220	AC	Ar condicionado				
8						1		1.600,0	7,27	10	2,5	220	BC	Ar condicionado				
9						1		1.600,0	7,27	10	2,5	220	AB	Ar condicionado				
10						1		1.600,0	7,27	10	2,5	220	BC	Ar condicionado				
11						1		1.600,0	7,27	10	2,5	220	AC	Ar condicionado				
12						1		4.400,0	20,00	25	4,0	220	AB	Chuveiro				
13						1		4.400,0	20,00	25	4,0	220	BC	Chuveiro				
14						1		4.400,0	20,00	25	4,0	220	AC	Chuveiro				
15														Reserva				
Total								31.130,0		80	3X16	220	ABC					

QUADRO DE DISTRIBUIÇÃO 2 (127/220V)

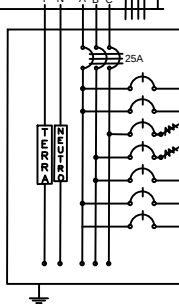

QUADRO DE CARGAS																		
CIRCUITO	LÂMPADAS FLUORESCENTES		TOMADAS					POTÊNCIA (W)	CORRENTE (A)	DISJUNTOR (A)	CONDUTOR (mm²)	TENSÃO (V)	FASE	FINALIDADE				
	2x20W	2x40W	100W	350W	600W	1600W	4400W											
1	1	4	2					560,0	4,41	6	2,5	127	A	Iluminação Interna				
2		15	3					1.500,0	11,81	16	2,5	127	A	Iluminação Interna				
3			8		3			2.600,0	20,47	25	2,5	127	C	Tomadas				
4			16	2				2.300,0	18,11	25	2,5	127	B	Tomadas				
5		4						320,0	2,52	6	2,5	127	B	Iluminação Externa				
6		4						480,0	3,78	6	2,5	127	A	Iluminação Externa				
7														Reserva				
Total								7.760,0		25	3X10	220	ABC					

DETALHE DO POSTE DE ENTRADA

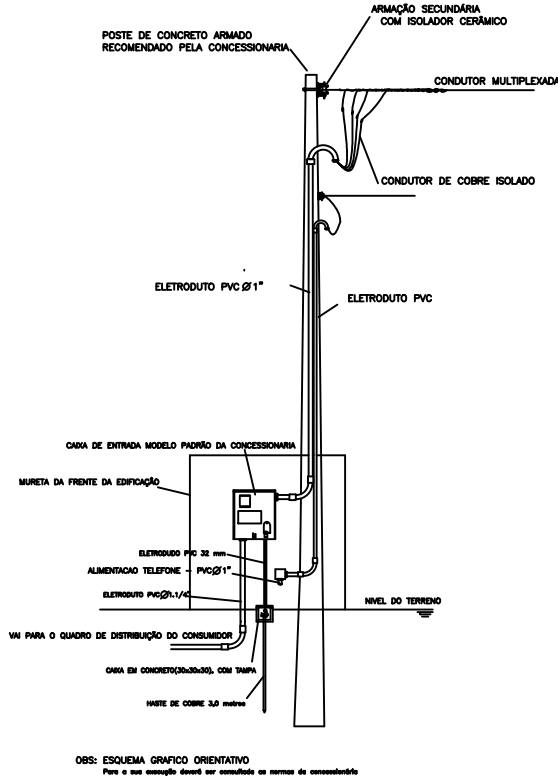

APROVAÇÕES:

Tipo: _____

Proprietário: _____

End. da Obra: _____

PROPRIETÁRIO: _____

CPF : _____

AUTOR DO PROJETO: _____

Arquiteto / Engenheiro: _____

CAU/CREA: _____

RESPONSÁVEL TÉCNICO: _____

Arquiteto / Engenheiro: _____

CAU/CREA: _____

ÁREAS:

Terreno: _____

ÁREAS: _____

ÁREAS: _____

ÁREAS: _____

ÁREAS: _____

ÁREAS: _____

ÁREAS: _____

CONTEÚDO:

Planta de Situação: _____

Planta Baixa: _____

xxxx: _____

Desenho: _____

Escala: _____

Data: _____

LOGOMARCA

Revisão: _____

PRANCHA: _____

1 / x