



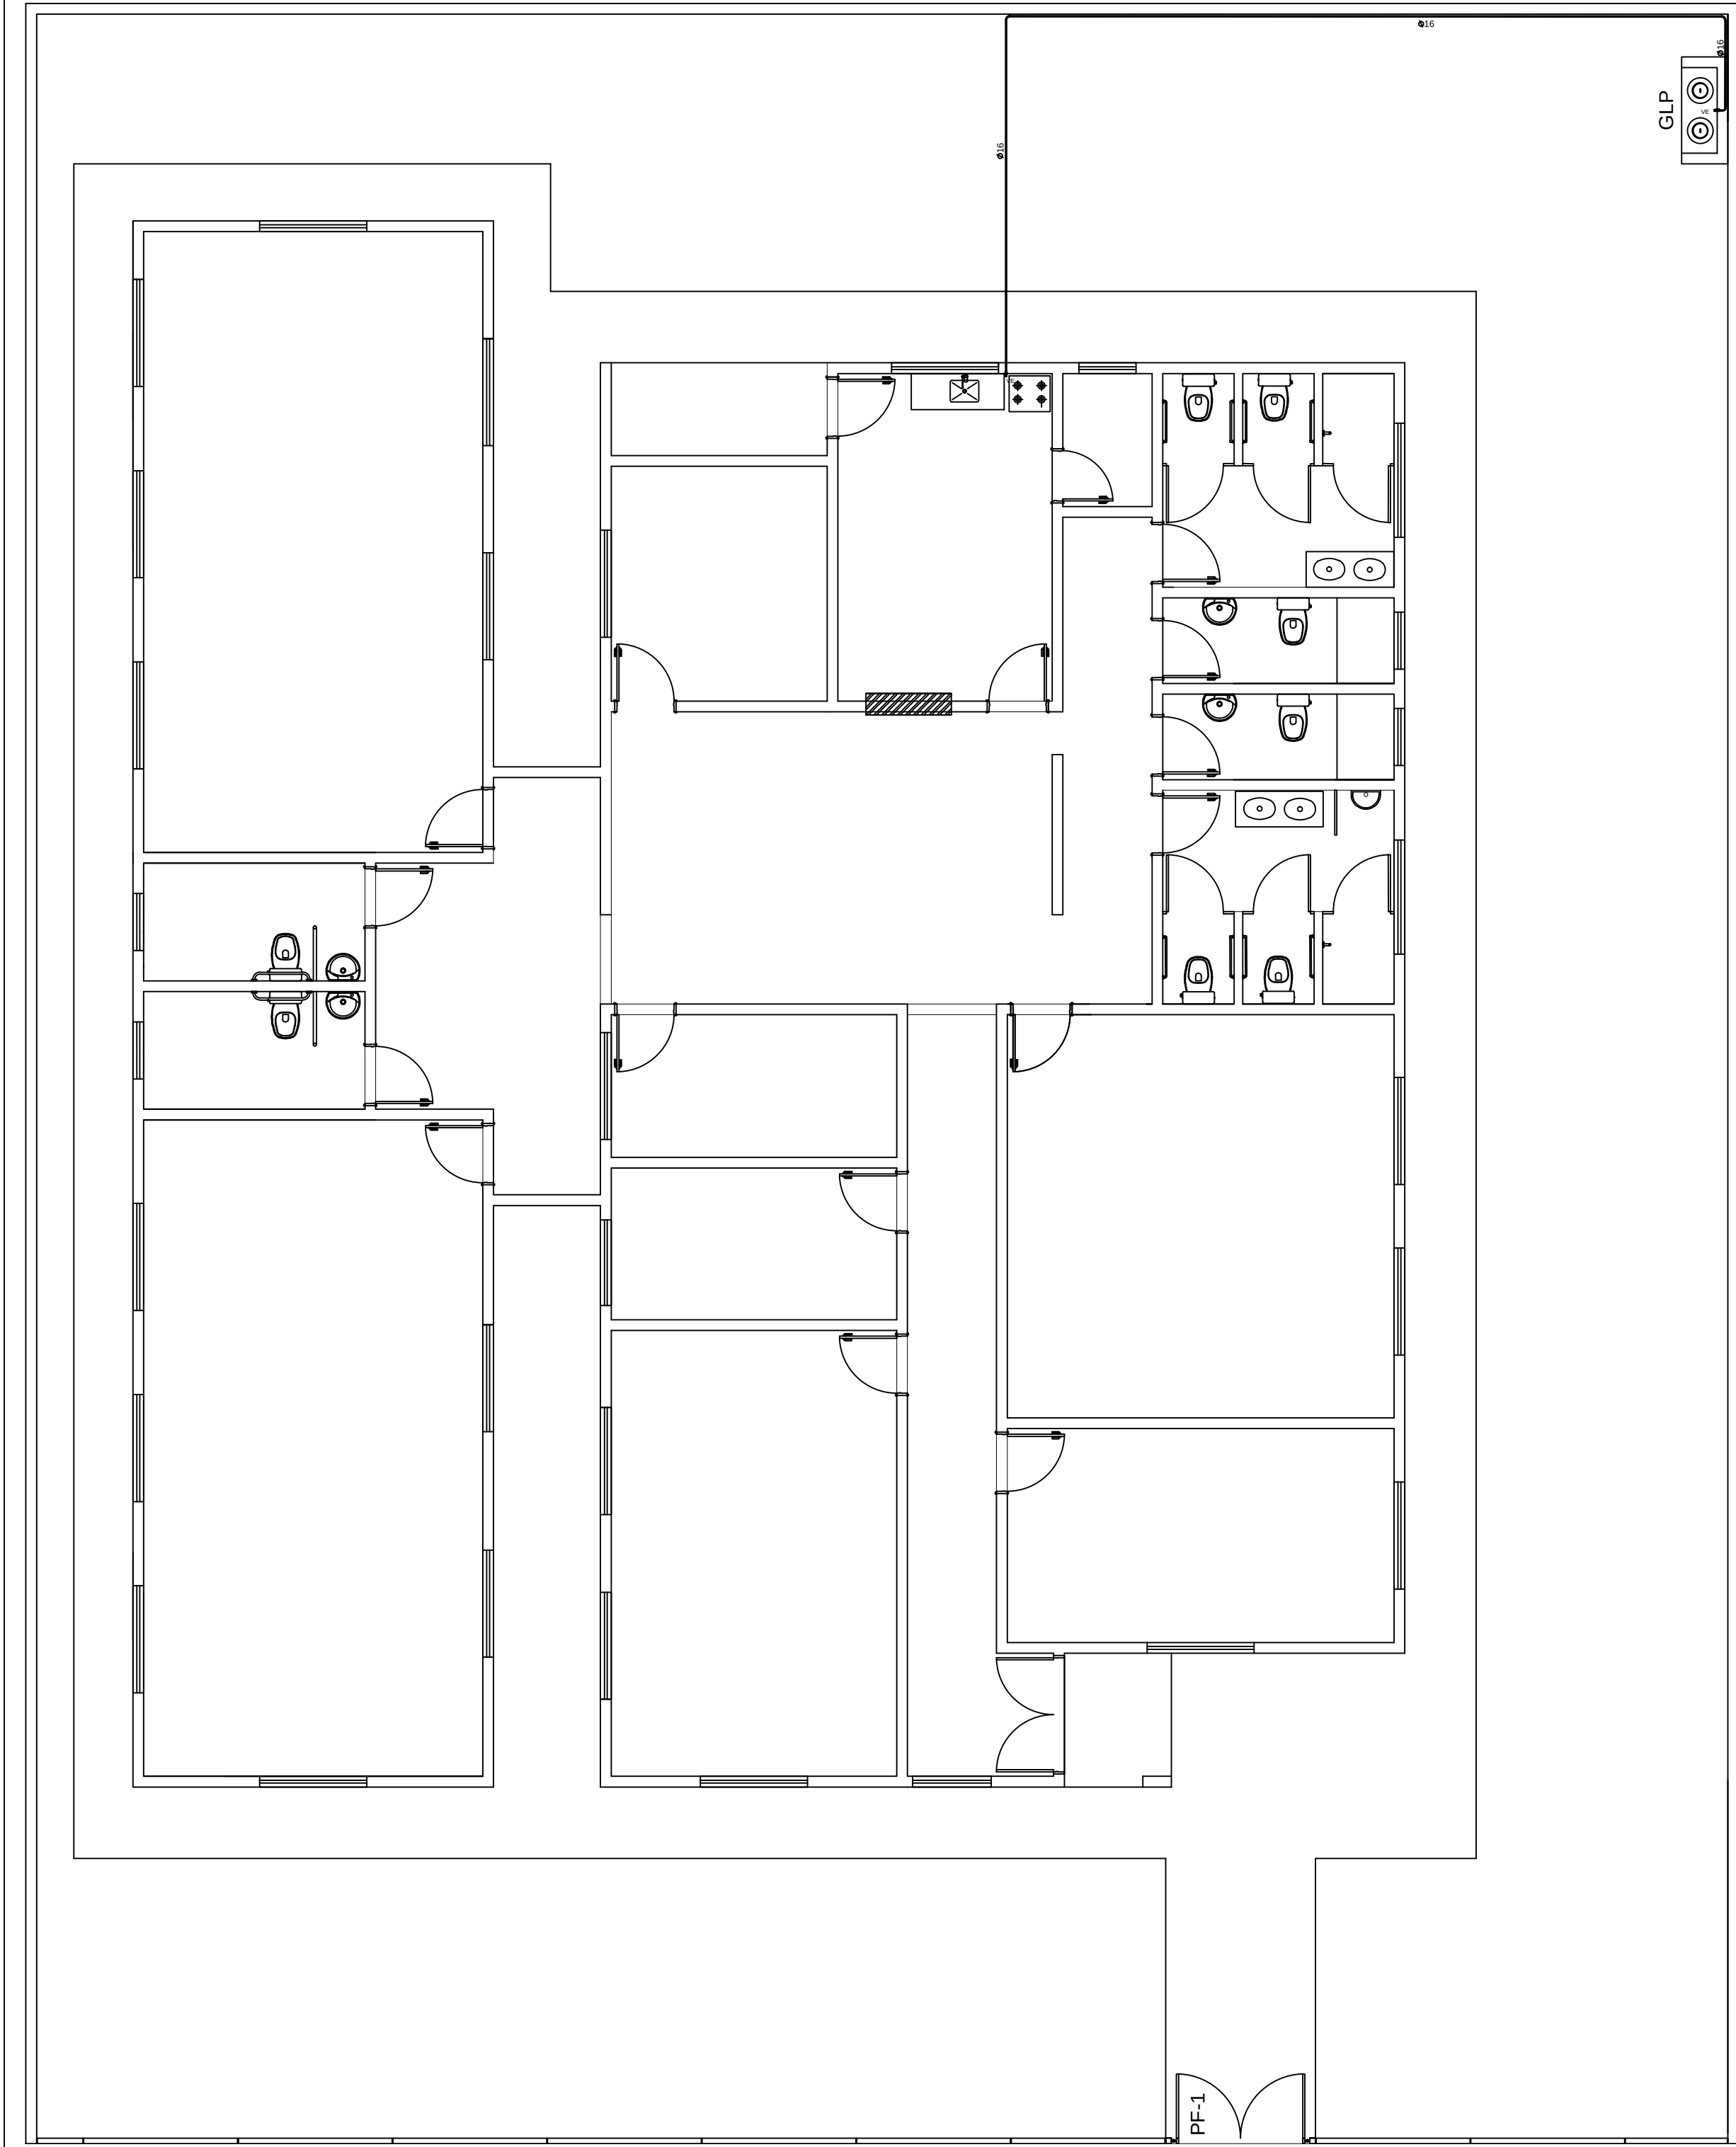

DETALHE ABRIGO GLP

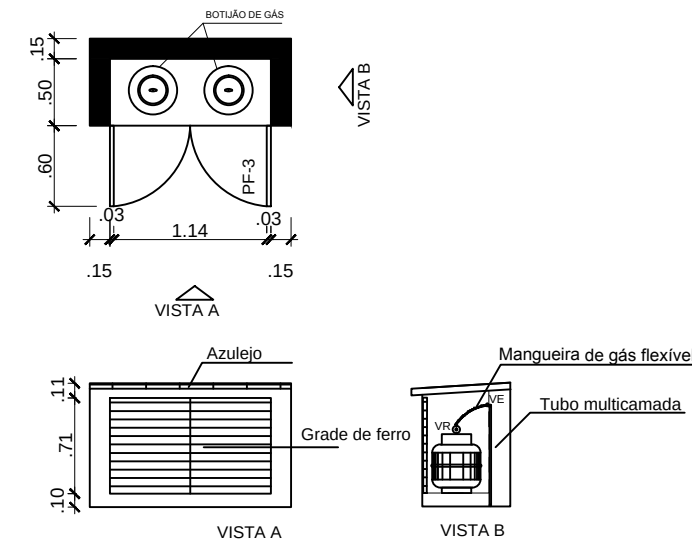

LEGENDAS

SIMBOLOGIA	DESCRIÇÃO
	TUBO MULTICAMADA EMBUTIDO NO PISO OU PAREDE
	DIÂMETRO NOMINAL DO TUBO MULTICAMADA
	VÁLVULA REGULADORA DE GÁS
	VÁLVULA ESPERA

NOTAS:

- Os tubos multicamadas embutidos no piso ou parede devem ser totalmente envolvidos por argamassa com espessura mínima de 20mm.
- Os tubos enterrados deverão estar a 30 cm de profundidade.
- Os tubos não poderão ter emendas.
- Para curvas no tubo multicamada, deverão ser obedecidas as recomendações do fabricante.
- O abrigo dos botijões deve ser bem ventilado.

APROVAÇÕES:

Tipo:
Proprietario:
End. da Obra:

PROPRIETÁRIO:

xxxxxxxxx:
CPF :

AUTOR DO PROJETO:

Arquiteto / Engenheiro:
CAU/CREA:

RESPONSÁVEL TÉCNICO:

Arquiteto / Engenheiro:
CAU/CREA:

AREAS:

Terreno: _____
AREAS: _____
AREAS: _____
AREAS: _____
AREAS: _____
AREAS: _____

Desenho:

Escala: xxxxx
x/xxx
Data: xx/xx/xxxx

LOGOMARCA

Revisão:

____/____/____

PRANCHA:

1 / x

CONTEUDO:

Planta de Situação:
Planta Baixa:
xxxx:
xxxx: