



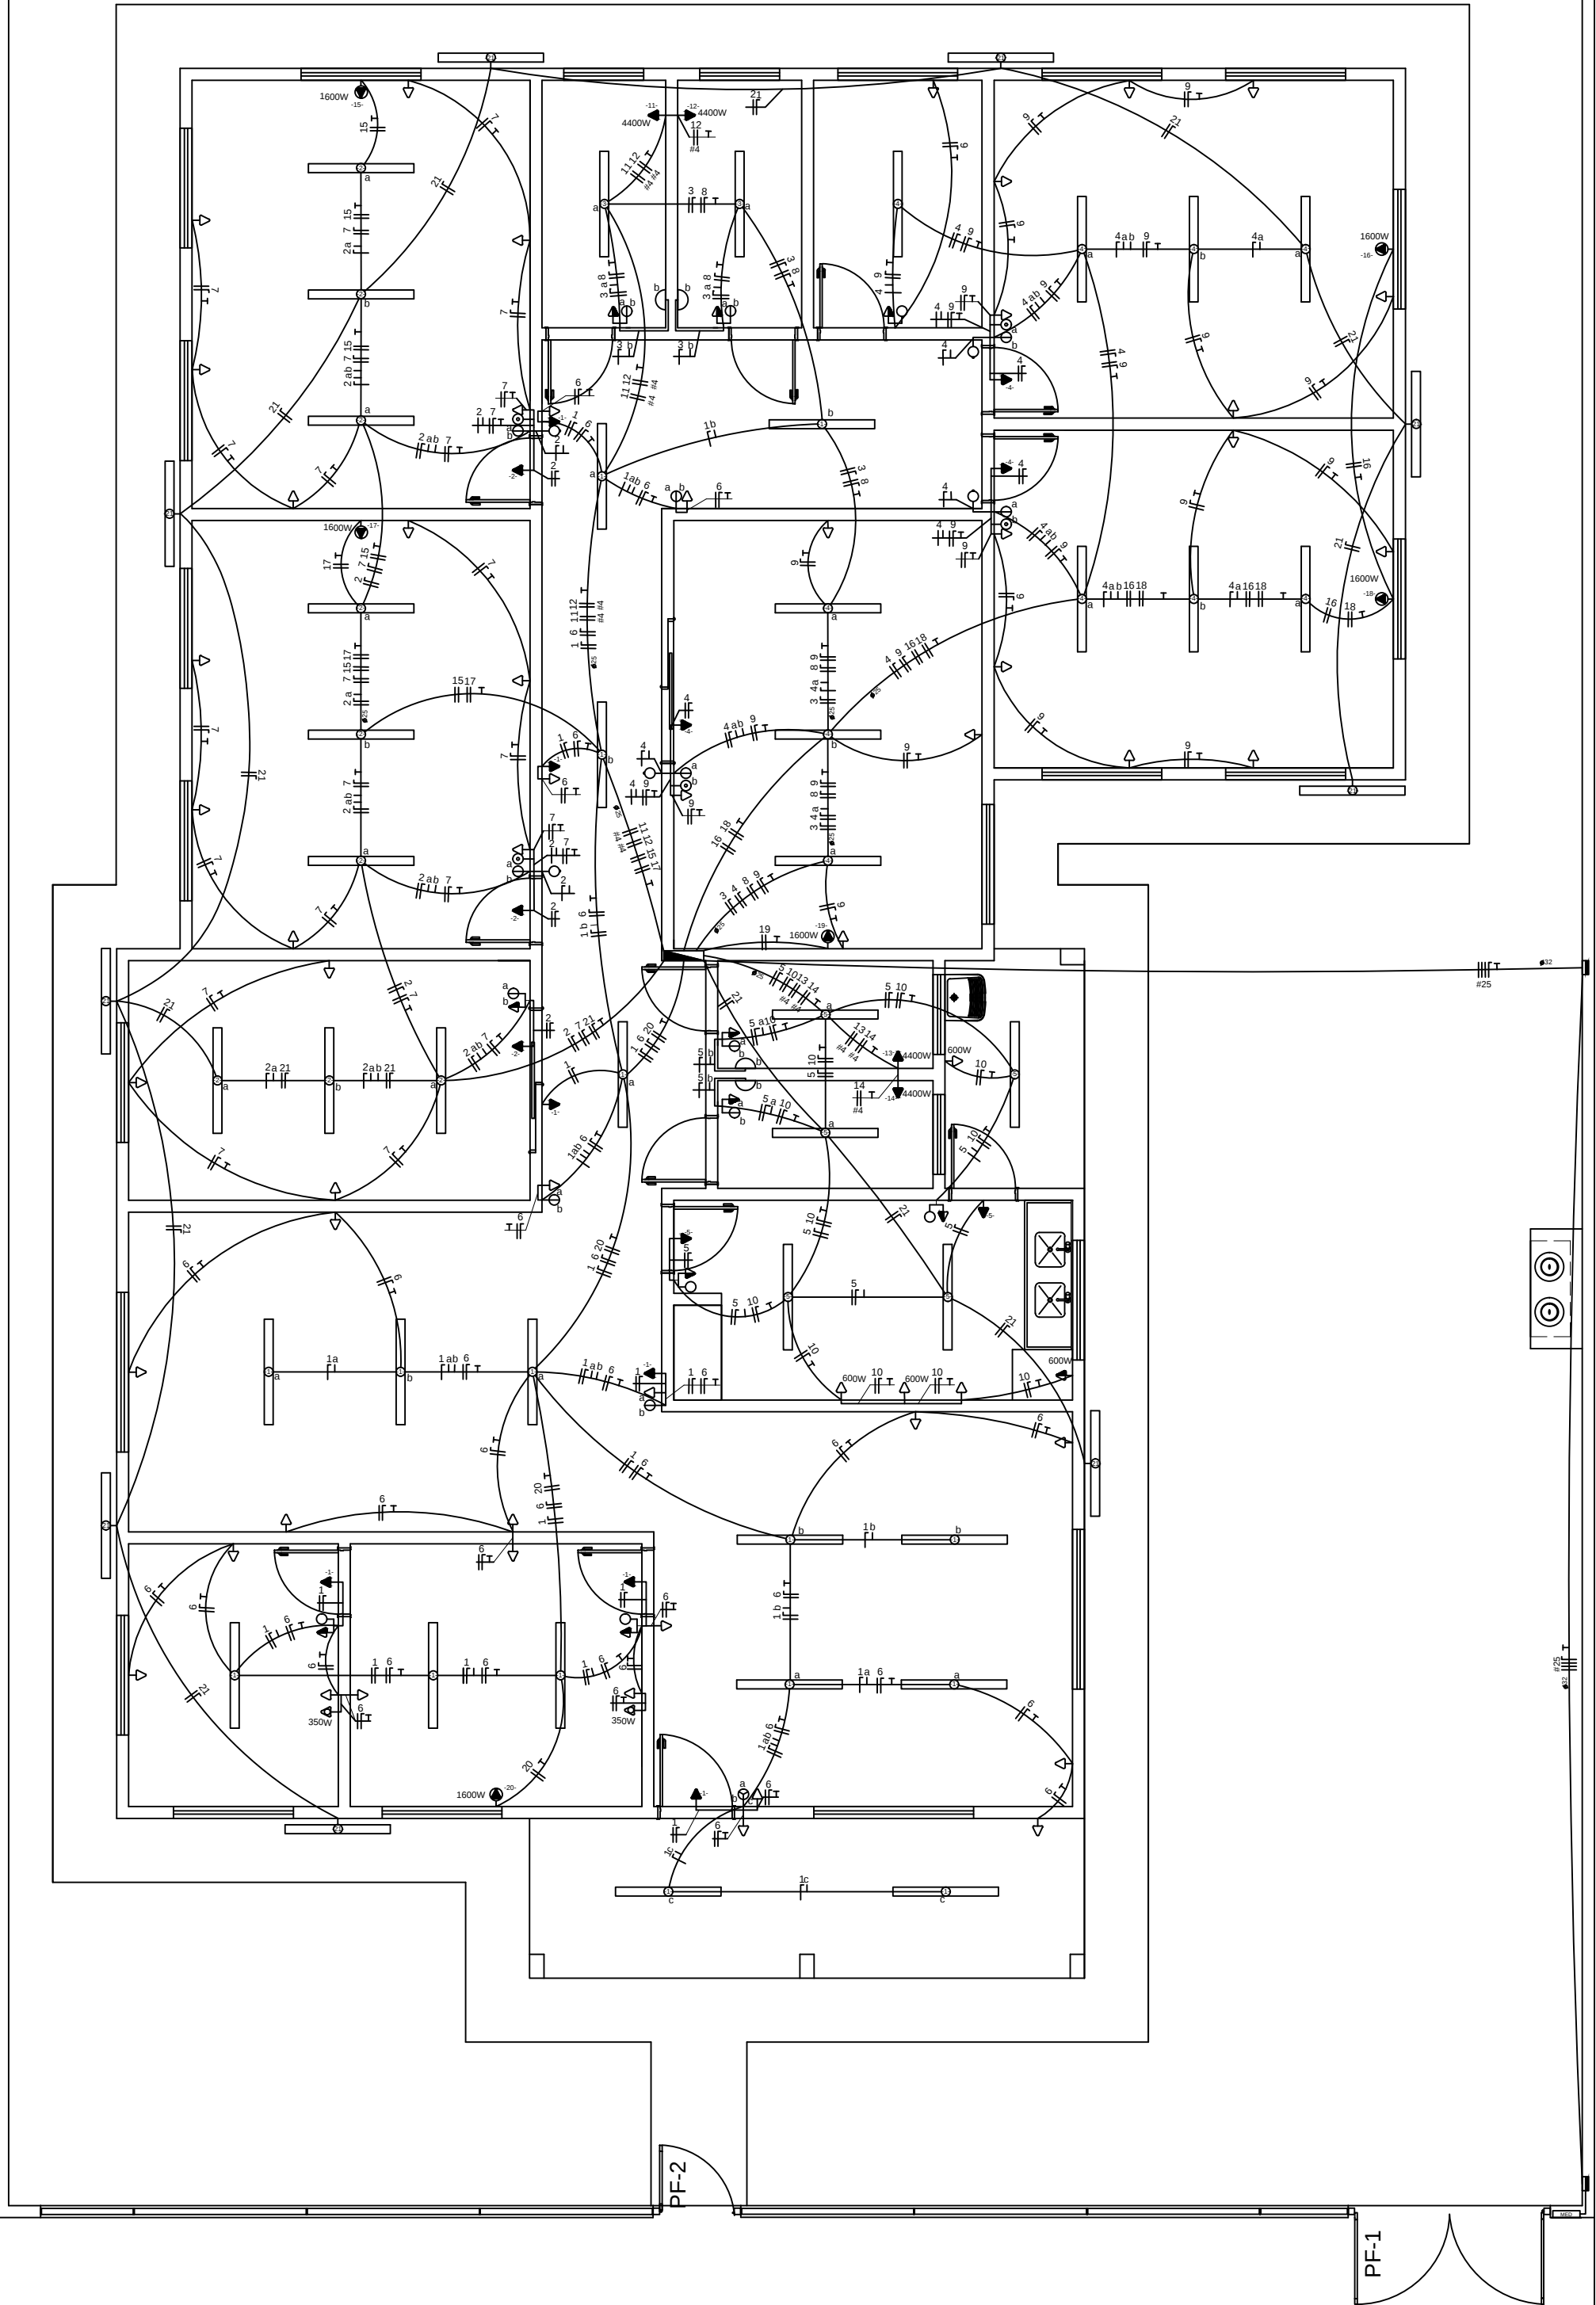

QUADRO DE DISTRIBUIÇÃO (127/220V)


CONDUTORES PRINCIPAIS
3 FASES #25mm²
1 NEUTRO #25mm²
1 TERRA #25mm²

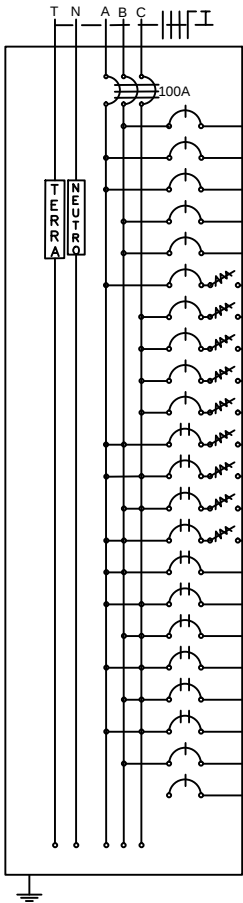

QUADRO DE CARGAS														
CIRCUITO	LÂMPADAS FLUORESCENTES		TOMADAS					POTÊNCIA (W)	CORRENTE (A)	DISJUNTOR (A)	CONDUTOR (mm²)	TENSÃO (V)	FASE	FINALIDADE
	1x20W	2x40W	100W	350W	600W	1600W	4400W							
1		16	7					1.980,0	15,59	20	2,5	127	B	Iluminação Interna
2		9	3					1.020,0	8,03	10	2,5	127	A	Iluminação Interna
3	2	2						200,0	1,57	6	2,5	127	A	Iluminação Interna
4		10	3					1.100,0	8,66	10	2,5	127	B	Iluminação Interna
5	2	5	2					640,0	5,04	6	2,5	127	B	Iluminação Interna
6			24	2				3.100,0	24,41	32	2,5	127	A	Tomadas
7			16					1.600,0	12,60	16	2,5	127	C	Tomadas
8			2					200,0	1,57	6	2,5	127	C	Tomadas
9			18					1.800,0	14,17	20	2,5	127	C	Tomadas
10			5		4			2.900,0	22,83	25	2,5	127	C	Tomadas
11							1	4.400,0	20,00	25	4,0	220	AB	Chuveiro Elétrico
12							1	4.400,0	20,00	25	4,0	220	AC	Chuveiro Elétrico
13							1	4.400,0	20,00	25	4,0	220	BC	Chuveiro Elétrico
14							1	4.400,0	20,00	25	4,0	220	AB	Chuveiro Elétrico
15						1		1.600,0	7,27	10	2,5	220	AB	Condicionador de ar
16						1		1.600,0	7,27	10	2,5	220	AC	Condicionador de ar
17						1		1.600,0	7,27	10	2,5	220	BC	Condicionador de ar
18						1		1.600,0	7,27	10	2,5	220	AB	Condicionador de ar
19						1		1.600,0	7,27	10	2,5	220	BC	Condicionador de ar
20						1		1.600,0	7,27	10	2,5	220	AC	Condicionador de ar
21		9						720,0	5,67	10	2,5	127	B	Iluminação Externa
22														Reserva
Total								42.460,0		100	3x25	220	ABC	

DETALHE DO POSTE DE ENTRADA

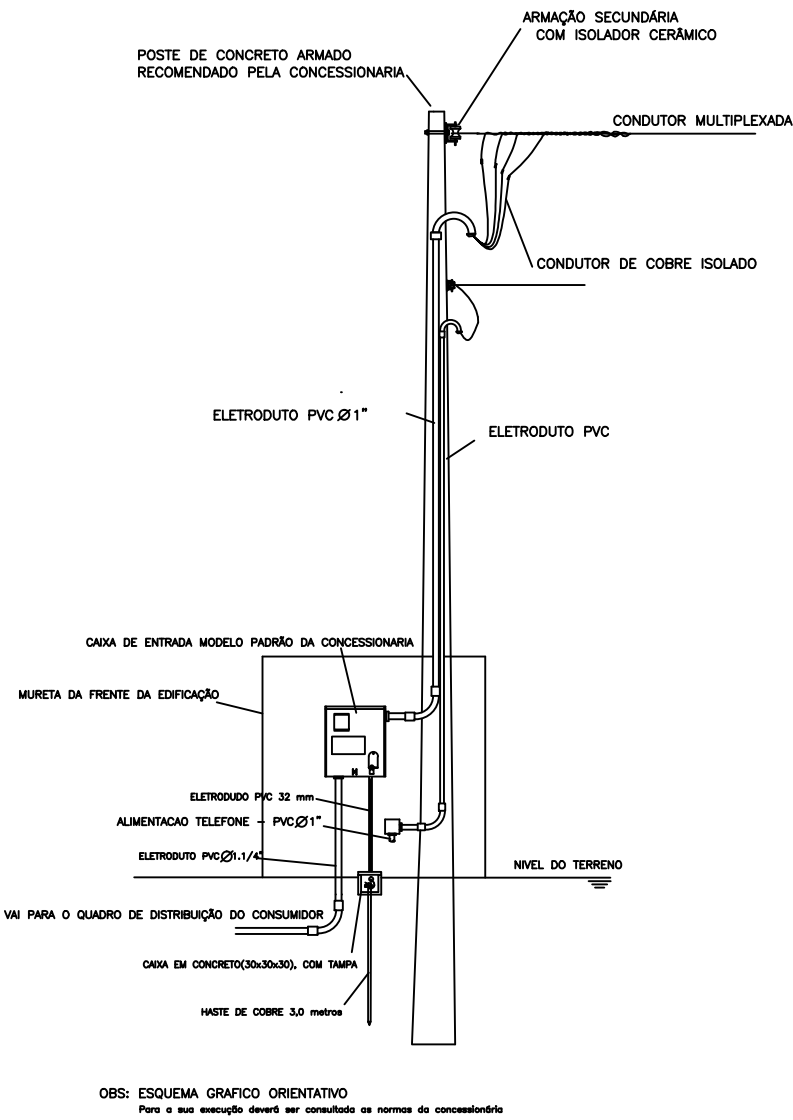

APROVAÇÕES:

Tipo: _____

Proprietário: _____

End. da Obra: _____

PROPRIETÁRIO: _____

CNPJ : _____

AUTOR DO PROJETO: _____

Arquiteto / Engenheiro: _____

CAU/CREA: _____

RESPONSÁVEL TÉCNICO: _____

Arquiteto / Engenheiro: _____

CAU/CREA: _____

ÁREAS:

Terreno: _____

ÁREAS: _____





CONTEÚDO:

Planta de Situação: _____

Planta Baixa: _____

xxxx: _____

Desenho: _____

Escala: _____

Data: _____

LOGOMARCA

Revisão: _____

PRANCHA: _____

1 / 1