



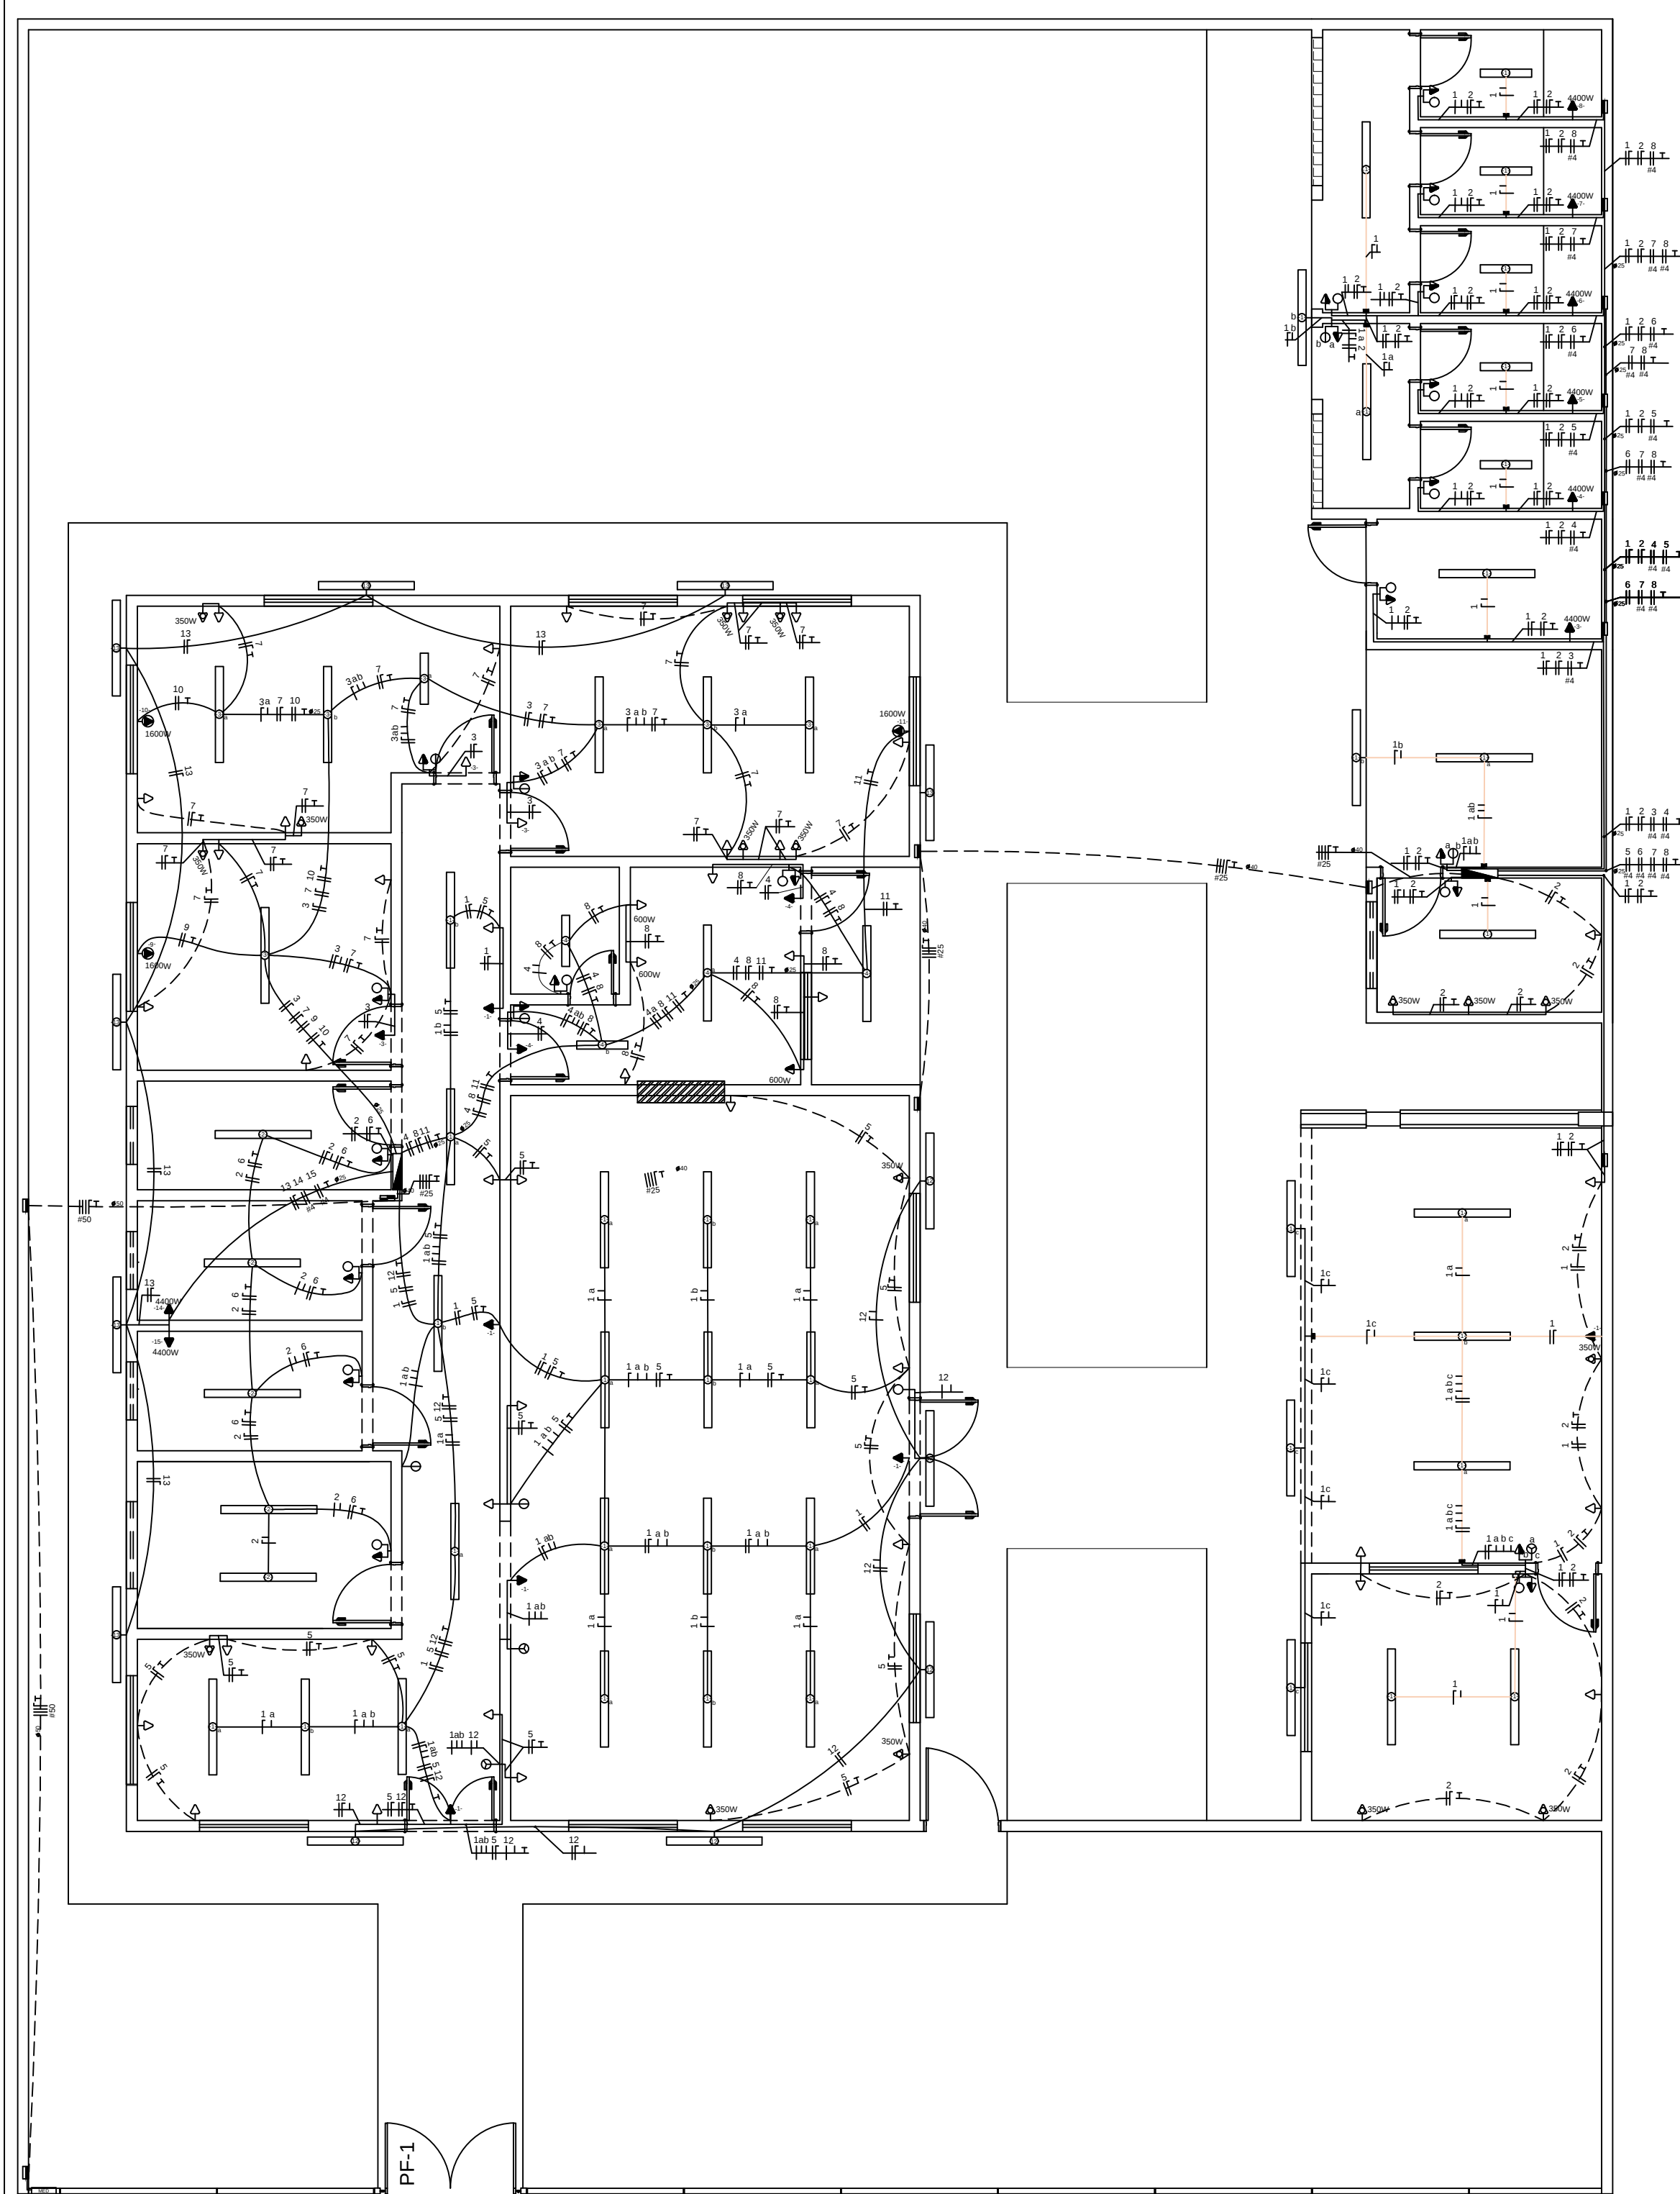

QUADRO DE DISTRIBUIÇÃO GERAL

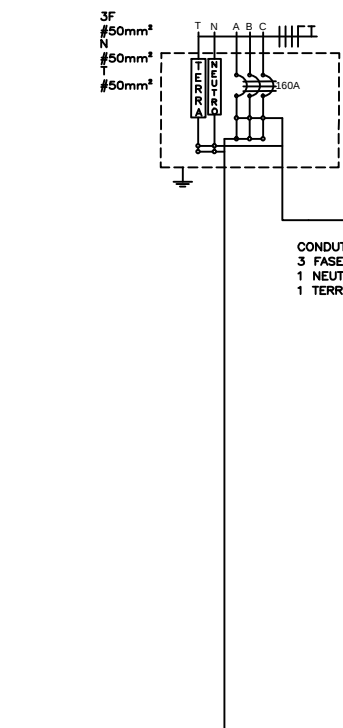

QUADRO DE DISTRIBUIÇÃO 1 (127/220V)


QUADRO DE CARGAS																
CIRCUITO	LÂMPADAS FLUORESCENTES		TOMADAS					POTÊNCIA (W)	CORRENTE (A)	DISJUNTOR (A)	CONDUTOR (mm²)	TENSÃO (V)	FASE	FINALIDADE		
	2x20W	2x40W	100W	350W	600W	1600W	4400W									
1		19	5					2.020,0	19,91	16	2,5	127	B	Iluminação Interna		
2								400,0	3,15	6	2,5	127	B	Iluminação Interna		
3	1	6	3					820,0	6,46	6	2,5	127	A	Iluminação Interna		
4	2	2	2					440,0	3,46	6	2,5	127	B	Iluminação Interna		
5				15	4			2.900,0	22,83	20	2,5	127	C	Tomadas		
6				4				400,0	3,15	6	2,5	127	B	Tomadas		
7				17	4			4.150,0	32,68	25	2,5	127	A	Tomadas		
8				7		3		2.500,0	19,69	16	2,5	127	C	Tomadas		
9							1	1.600,0	7,27	10	2,5	220	AB	Air condicionado		
10							1	1.600,0	7,27	10	2,5	220	AB	Air condicionado		
11							1	1.600,0	7,27	10	2,5	220	BC	Air condicionado		
12		5						400,0	3,15	6	2,5	127	B	Iluminação Externa		
13		7						560,0	4,41	6	2,5	127	B	Iluminação Externa		
14							1	4.400,0	20,00	25	4,0	220	AC	Chuveiro		
15							1	4.400,0	20,00	25	4,0	220	BC	Chuveiro		
16														Reserva		
Total								28.190,0		80	3x25	220	ABC			

QUADRO DE DISTRIBUIÇÃO 2 (127/220V)

QUADRO DE CARGAS																
CIRCUITO	LÂMPADAS FLUORESCENTES		TOMADAS						POTÊNCIA (W)	CORRENTE (A)	DISJUNTOR (A)	CONDUTOR (mm²)	TENSÃO (V)	FASE	FINALIDADE	
	2x20W	2x40W	100W	350W	600W	1600W	4400W									
1	5	15						1.400,0	11,02	16	2,5	127	C		Iluminação Interna	
2			18	6				3.900,0	30,71	40	2,5	127	C		Tomadas	
3							1	4.400,0	20,00	25	4,0	220	AB		Chuveiro	
4							1	4.400,0	20,00	25	4,0	220	AC		Chuveiro	
5							1	4.400,0	20,00	25	4,0	220	BC		Chuveiro	
6							1	4.400,0	20,00	25	4,0	220	AB		Chuveiro	
7							1	4.400,0	20,00	25	4,0	220	AB		Chuveiro	
8							1	4.400,0	20,00	25	4,0	220	AB		Chuveiro	
9															Reserva	
Total								31.700,0		80	3x25	220	ABC			

LEGENDAS	
SÍMBOLO	DESCRIÇÃO
[Symbol]	CAIXA DE DISTRIBUIÇÃO GERAL
[Symbol]	CAIXA DE PASSAGEM EMBUTIDA NA PAREDE
[Symbol]	CAIXA DE PASSAGEM SOBREPOR
[Symbol]	QUADRO DE DISTRIBUIÇÃO GERAL
[Symbol]	QUADRO DE MEDIÇÃO
[Symbol]	TOMADA BAIXA INST. A 0,30 m DO PISO ACABADO
[Symbol]	TOMADA MÉDIA INST. A 1,30 m DO PISO ACABADO
[Symbol]	TOMADA ALTA INST. 2,30 m DO PISO ACABADO
[Symbol]	TOMADA TIPO MECANOCONECTADO
[Symbol]	TOMADA DE USO ESPECÍFICO
[Symbol]	INTERRUPTOR DE LÂMPADA
[Symbol]	INTERRUPTOR DE LÂMPADA
[Symbol]	INTERRUPTOR DE TRÊS SEÇÕES
[Symbol]	INTERRUPTOR DE LÂMPADA + TOMADA
[Symbol]	INTERRUPTOR DE DUAS SEÇÕES + TOMADA
[Symbol]	PONTO DE LUZ (LUM. FLUORESCENTE 20W)
[Symbol]	PONTO DE LUZ (LUM. FLUORESCENTE 20W)
[Symbol]	PONTO DE LUZ (LUM. FLUORESCENTE 20W)
[Symbol]	PONTO DE LUZ (LUM. FLUORESCENTE 20W)
[Symbol]	DIÂMETRO NOMINAL DO ELETRODUTO EM MILÍMETROS
[Symbol]	SEÇÃO DO CONDUTOR EM mm²
[Symbol]	ELETRODUTO EMBUTIDO NO TETO OU PAREDE
[Symbol]	ELETRODUTO APARENTE FIXADO NO MADEIRAMENTO
[Symbol]	DISJUNTOR TERMO-MAGNÉTICO MONOPOLAR
[Symbol]	DISJUNTOR TERMO-MAGNÉTICO BIPOLAR
[Symbol]	DISJUNTOR TERMO-MAGNÉTICO TRIPOLAR
[Symbol]	DISPOSITIVO DIFERENCIAL RESIDUAL DE ALTA SENSIBILIDADE (DRI)
CÓDIGO DE CORES	
[Symbol]	NEUTRO - AZUL CLARO
[Symbol]	FASE - VERDE OU AMARELO
[Symbol]	TERRA - VERDE OU AMARELO
OBSERVAÇÕES	
1. LUM. INCLUIÇÃO DE CHUVEIRO ELÉTRICO A LIGAÇÃO DOS FIOS DEVE SER COM CONDUÇÃO DIRETA SEM O USO DE TOMADA E FUSÍVEL	
2. O PRODUTO DEVE SER RESISTENTE POR PROTEÇÃO, USABILIDADE E RESISTÊNCIA, CASO NECESSÁRIO, COM FASE, NÃO NORMAS DA CONCESSIONÁRIA DE ENERGIA DE REGIÃO	

DETALHE DO POSTE DE ENTRADA

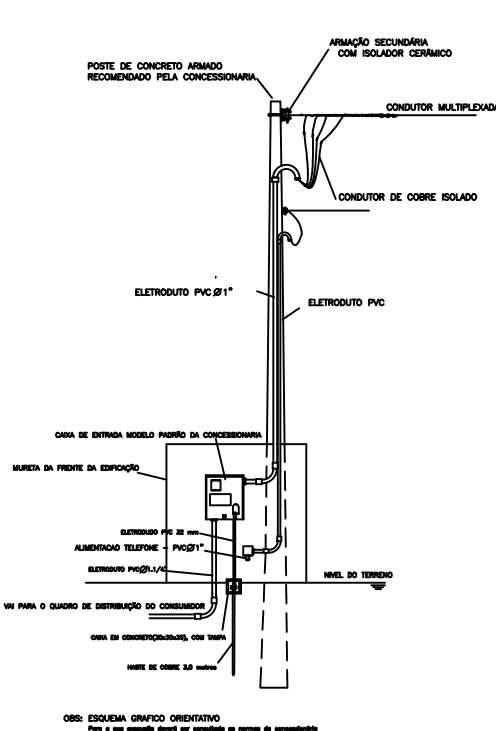

APROVAÇÕES:

Tipo: _____

Proprietário: _____

End. da Obra: _____

PROPRIETÁRIO: _____

CPF : _____

AUTOR DO PROJETO: _____

Arquiteto / Engenheiro: _____

CAU/CREA: _____

RESPONSÁVEL TÉCNICO: _____

Arquiteto / Engenheiro: _____

CAU/CREA: _____

ÁREAS:

Terreno: _____

ÁREAS: _____

ÁREAS: _____

ÁREAS: _____

ÁREAS: _____

ÁREAS: _____

ÁREAS: _____

Desenho: _____

Escala: _____

Data: _____

LOGOMARCA

Revisão: _____

PRANCHA: _____

CONTEÚDO:

Planta de Situação:

Planta Baixa:

xxxx:

xxxx: