


# DETALHE ABRIGO GLP

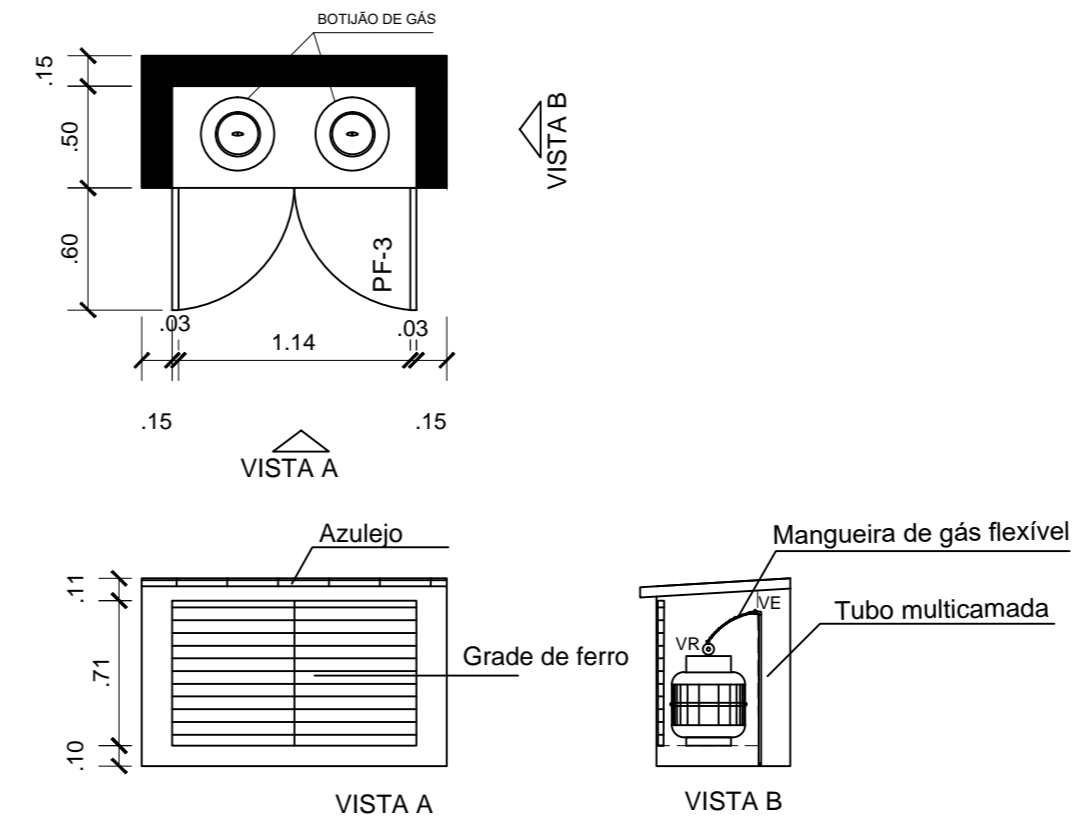


**LEGENDAS**

SIMBOLOGIA	DESCRIÇÃO
—	TUBO MULTICAMADA EMBUTIDO NO PISO OU PAREDE
∅	DIÂMETRO NOMINAL DO TUBO MULTICAMADA
VR	VÁLVULA REGULADORA DE GÁS
VE	VÁLVULA ESFERA

**NOTAS:**

- Os tubos multicamadas embutidos no piso ou parede devem ser totalmente envolvidos por argamassa com espessura mínima de 20mm.
- Os tubos enterrados deverão estar a 30 cm de profundidade.
- Os tubos não poderão ter emendas.
- Para curvas no tubo multicamada, deverão ser obedecidas as recomendações do fabricante.
- O abrigo dos botijões deve ser bem ventilado.

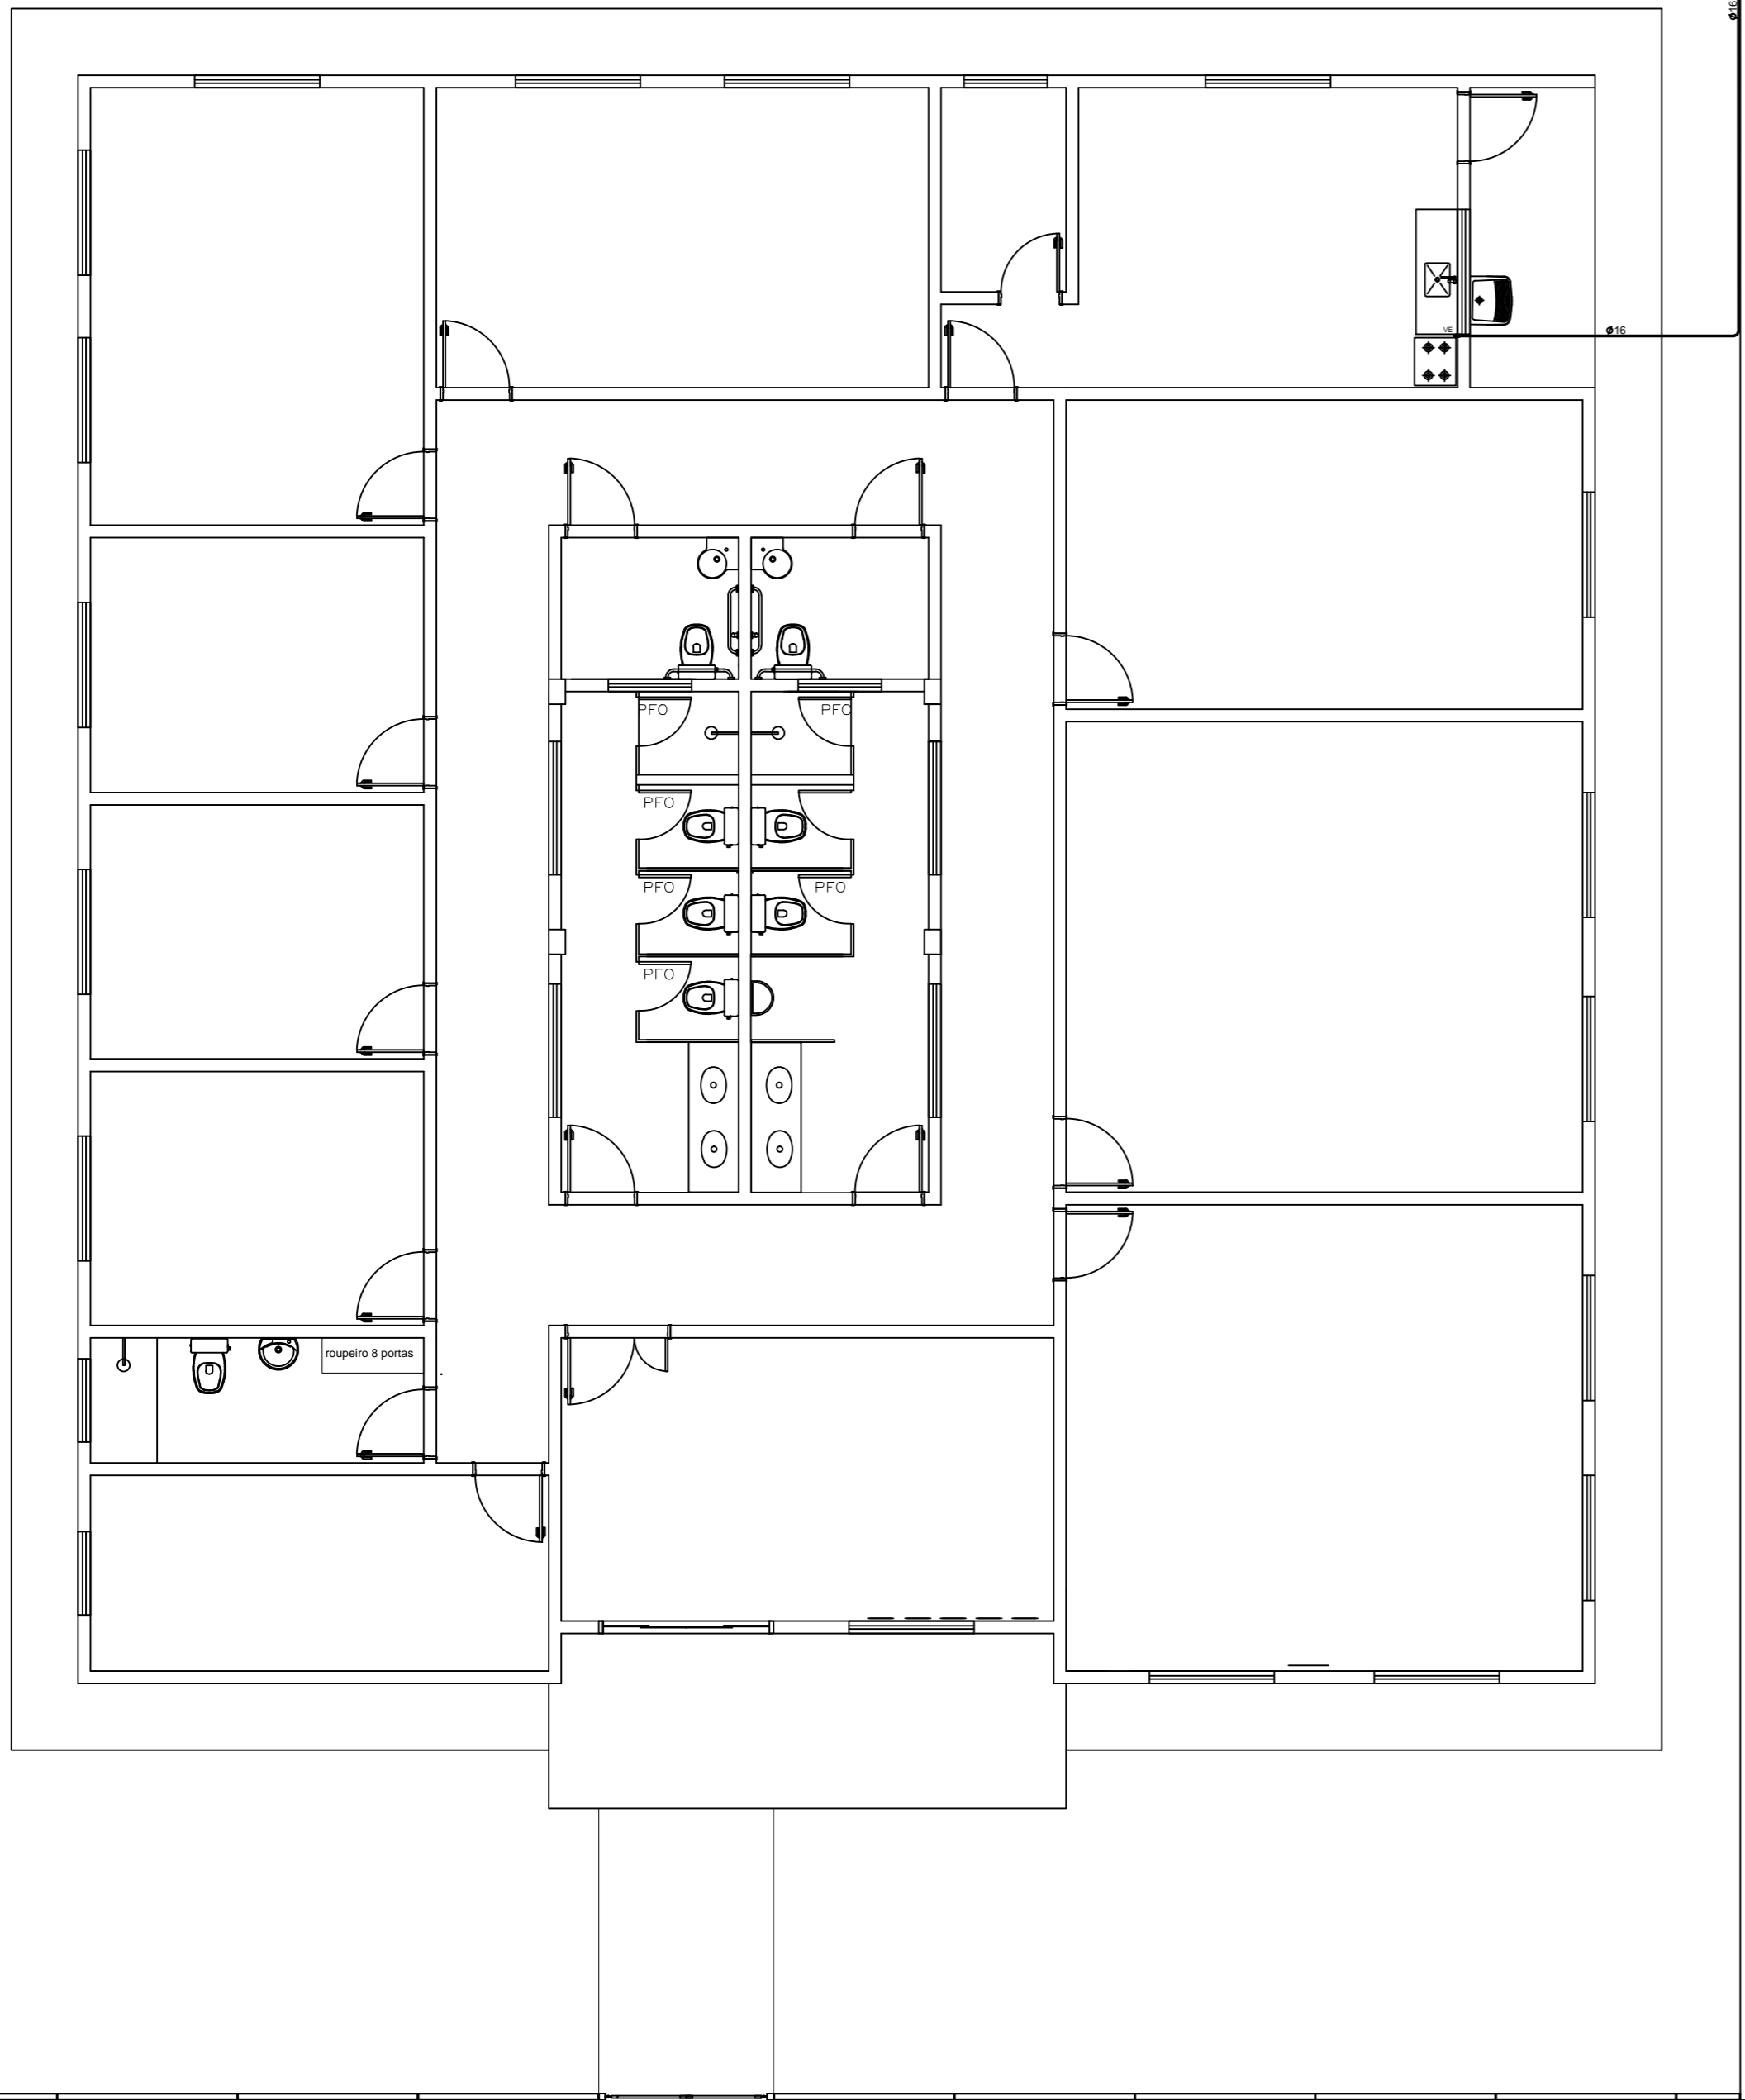

**APROVAÇÕES:**

---

Tipo: \_\_\_\_\_  
 Proprietario: \_\_\_\_\_  
 End. da Obra: \_\_\_\_\_

**PROPRIETÁRIO:** \_\_\_\_\_  
 CPF: xxxxxxxx

**AUTOR DO PROJETO:** \_\_\_\_\_  
 Arquiteto / Engenheiro:  
 CAU/CREA: \_\_\_\_\_

**RESPONSÁVEL TÉCNICO:** \_\_\_\_\_  
 Arquiteto / Engenheiro:  
 CAU/CREA: \_\_\_\_\_

<b>AREAS:</b> Terreno: _____ AREAS: _____ AREAS: _____ AREAS: _____ AREAS: _____ AREAS: _____	<b>Desenho:</b> _____ Escala: xxxxxx x/xxx <b>Data:</b> _____ xx/xx/xxxx	<b>Revisão:</b> _____ / / <b>PRANCHA:</b> _____
<b>CONTEUDO:</b> Planta de Situação: Planta Baixa: xxx: xxx:		LOGOMARCA  1 / 1