
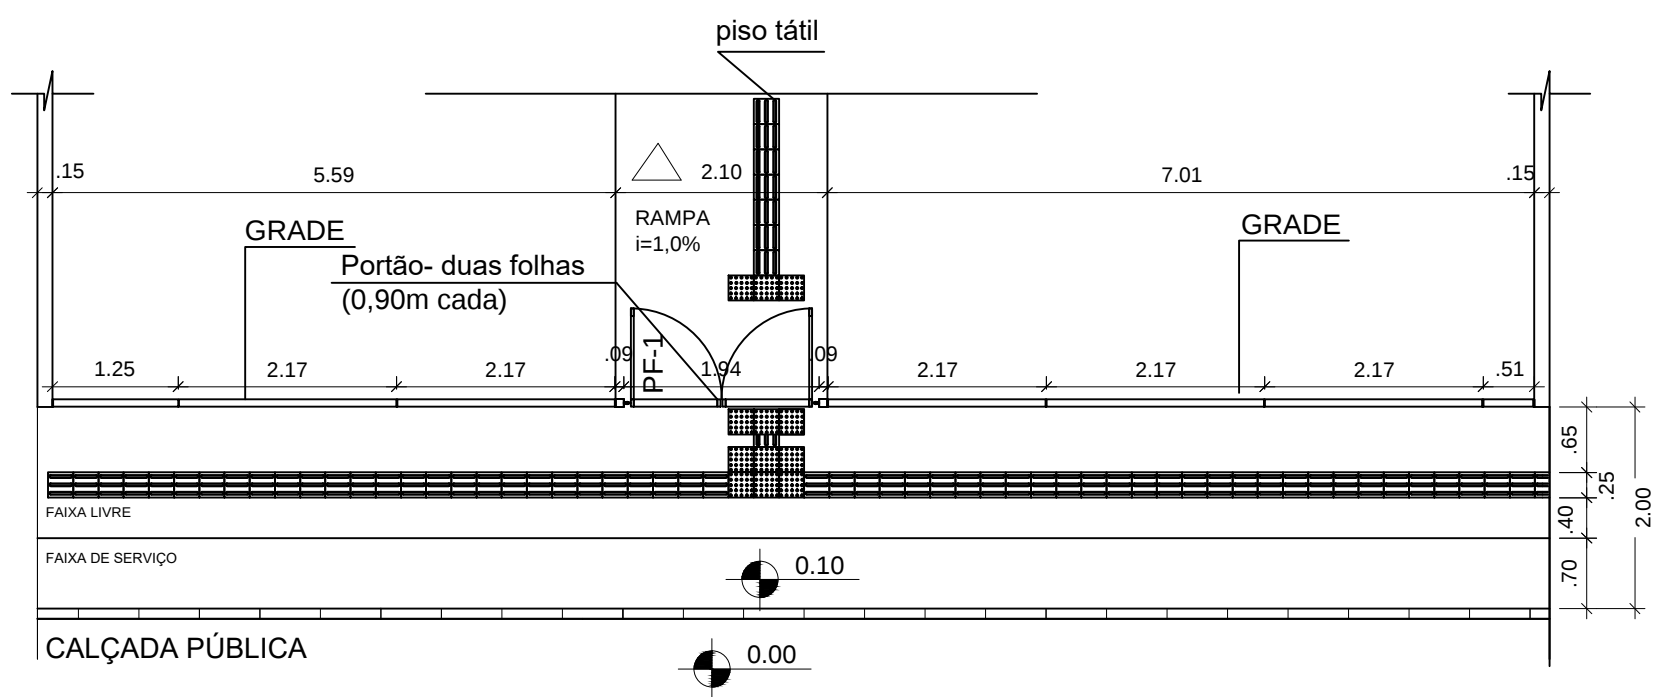


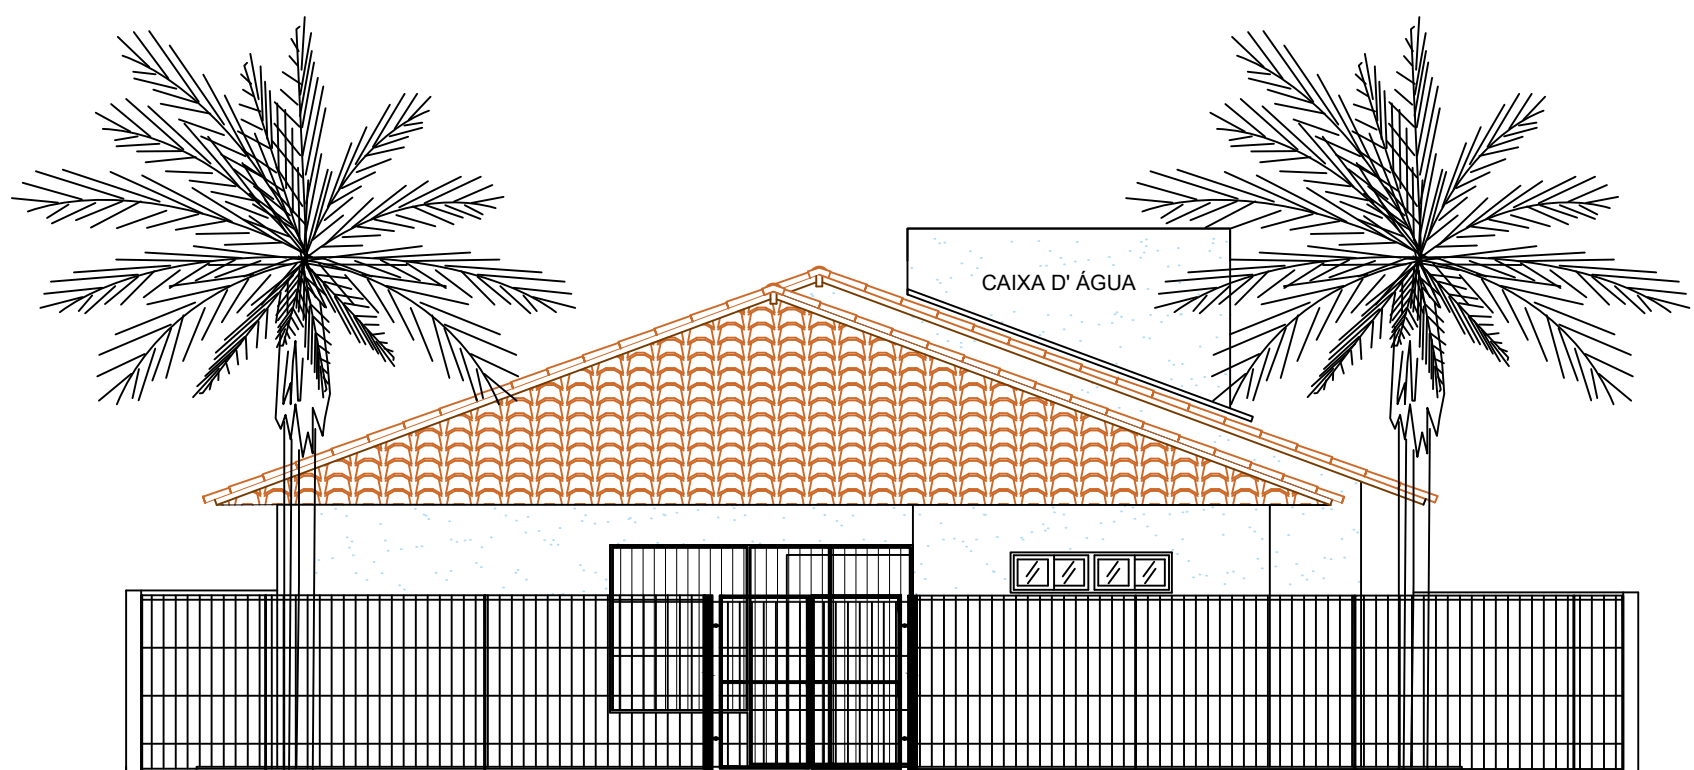

Detalhe de Grade, Portão e Calçada Pública