


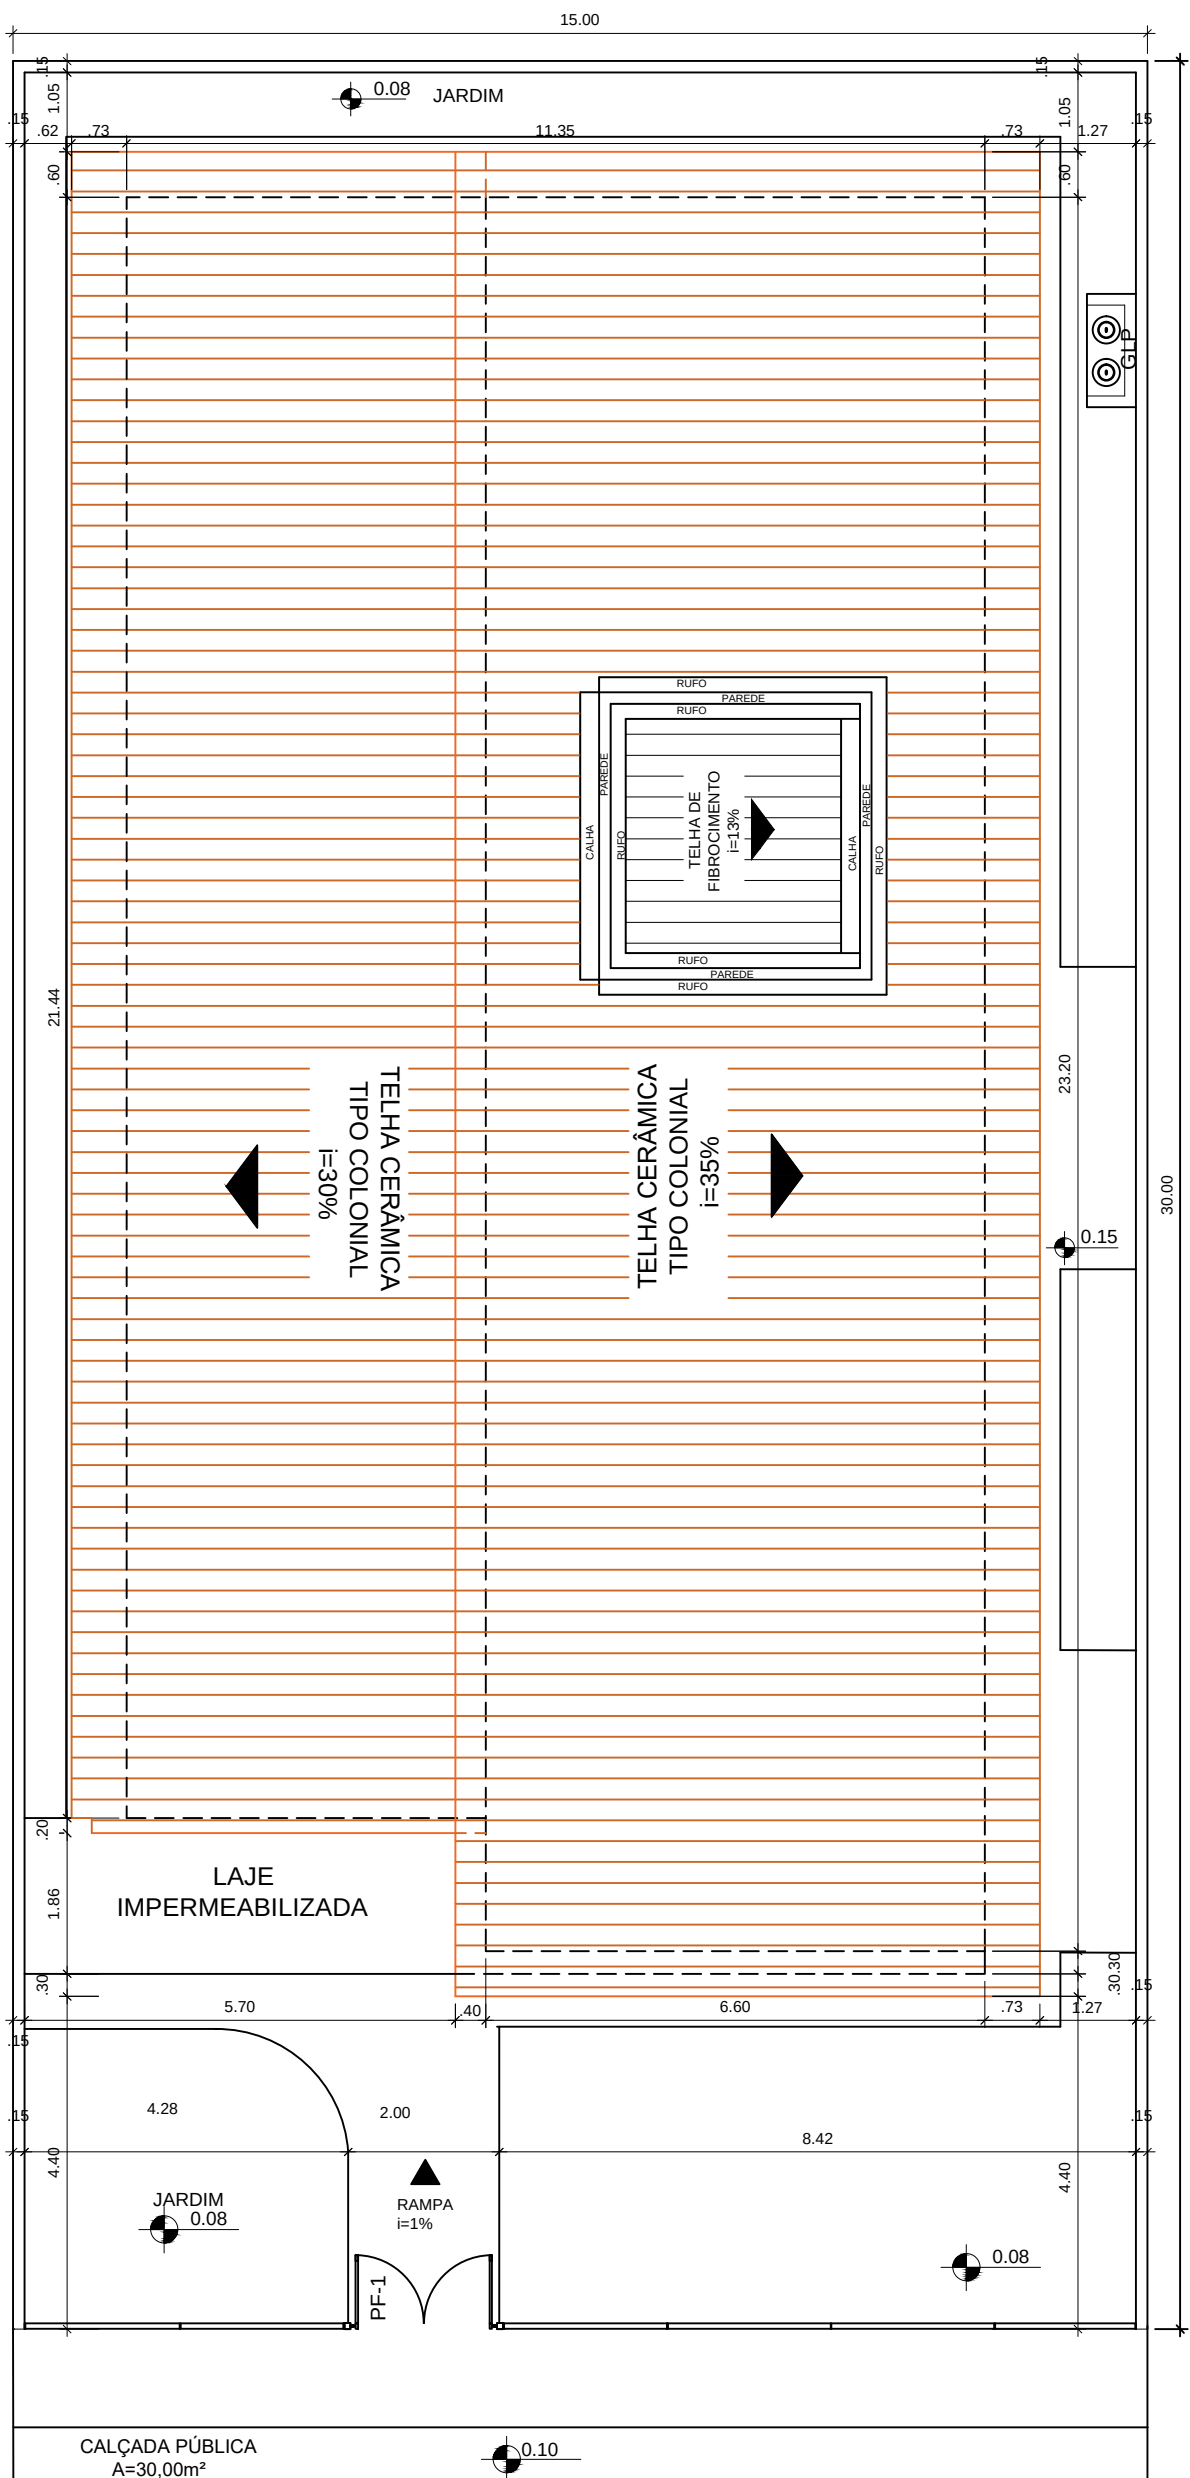

PLANTA DE LOCAÇÃO