


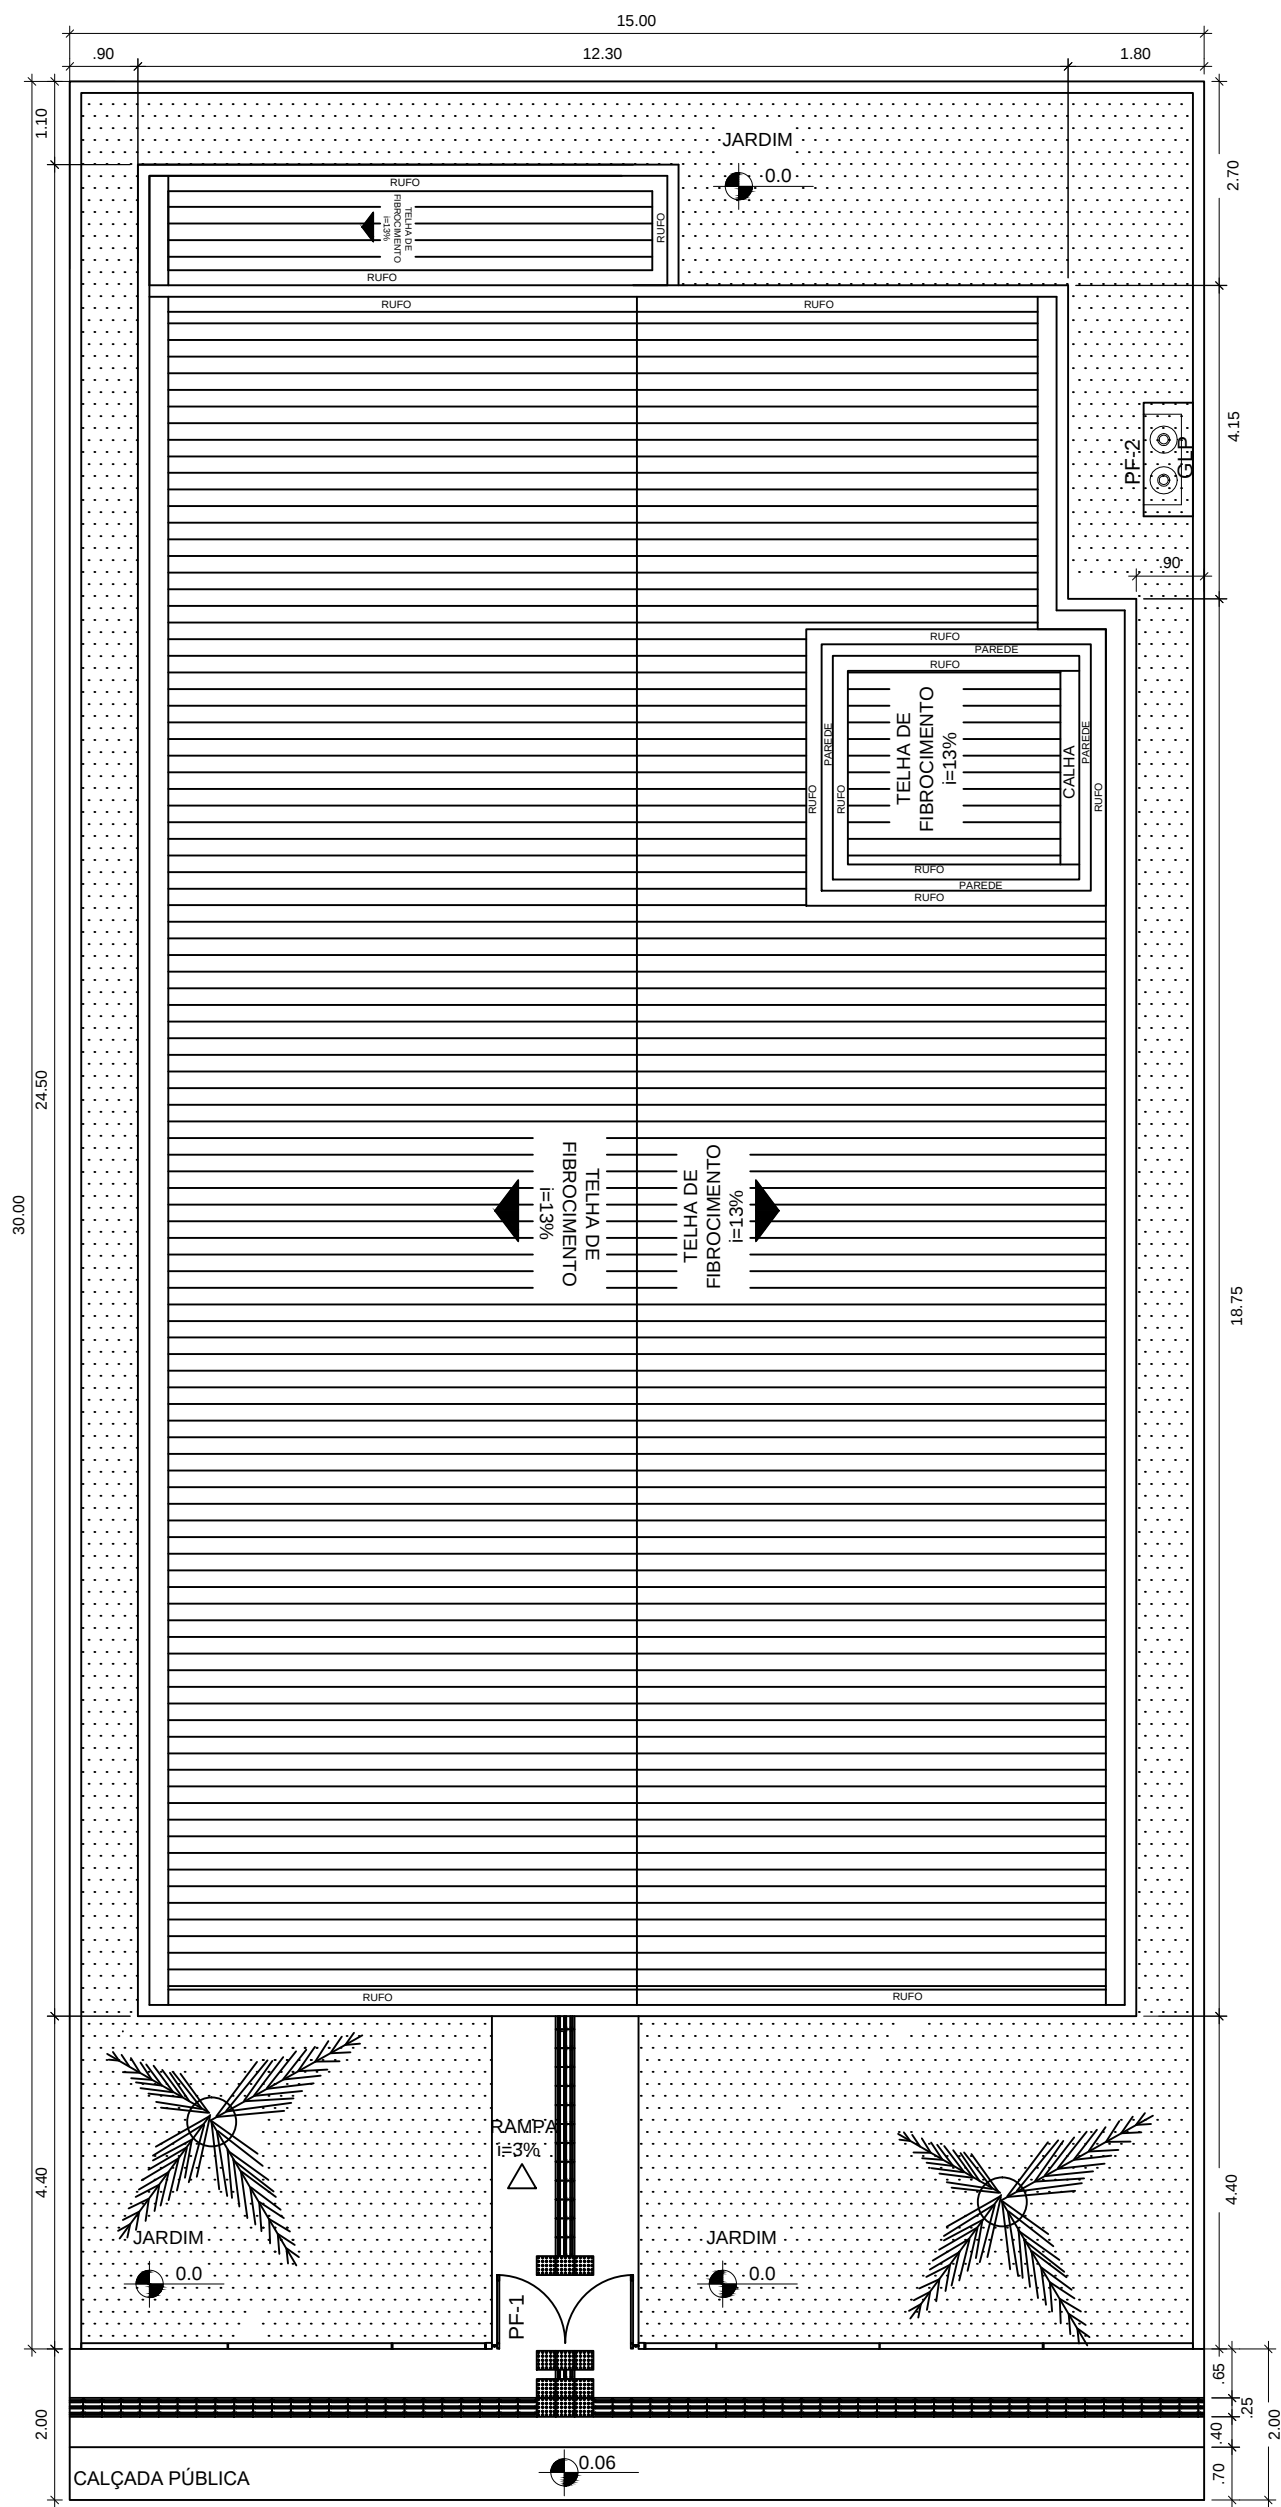

CRAS 750 - PLANTA DE LOCAÇÃO
ESCALA 1:100