


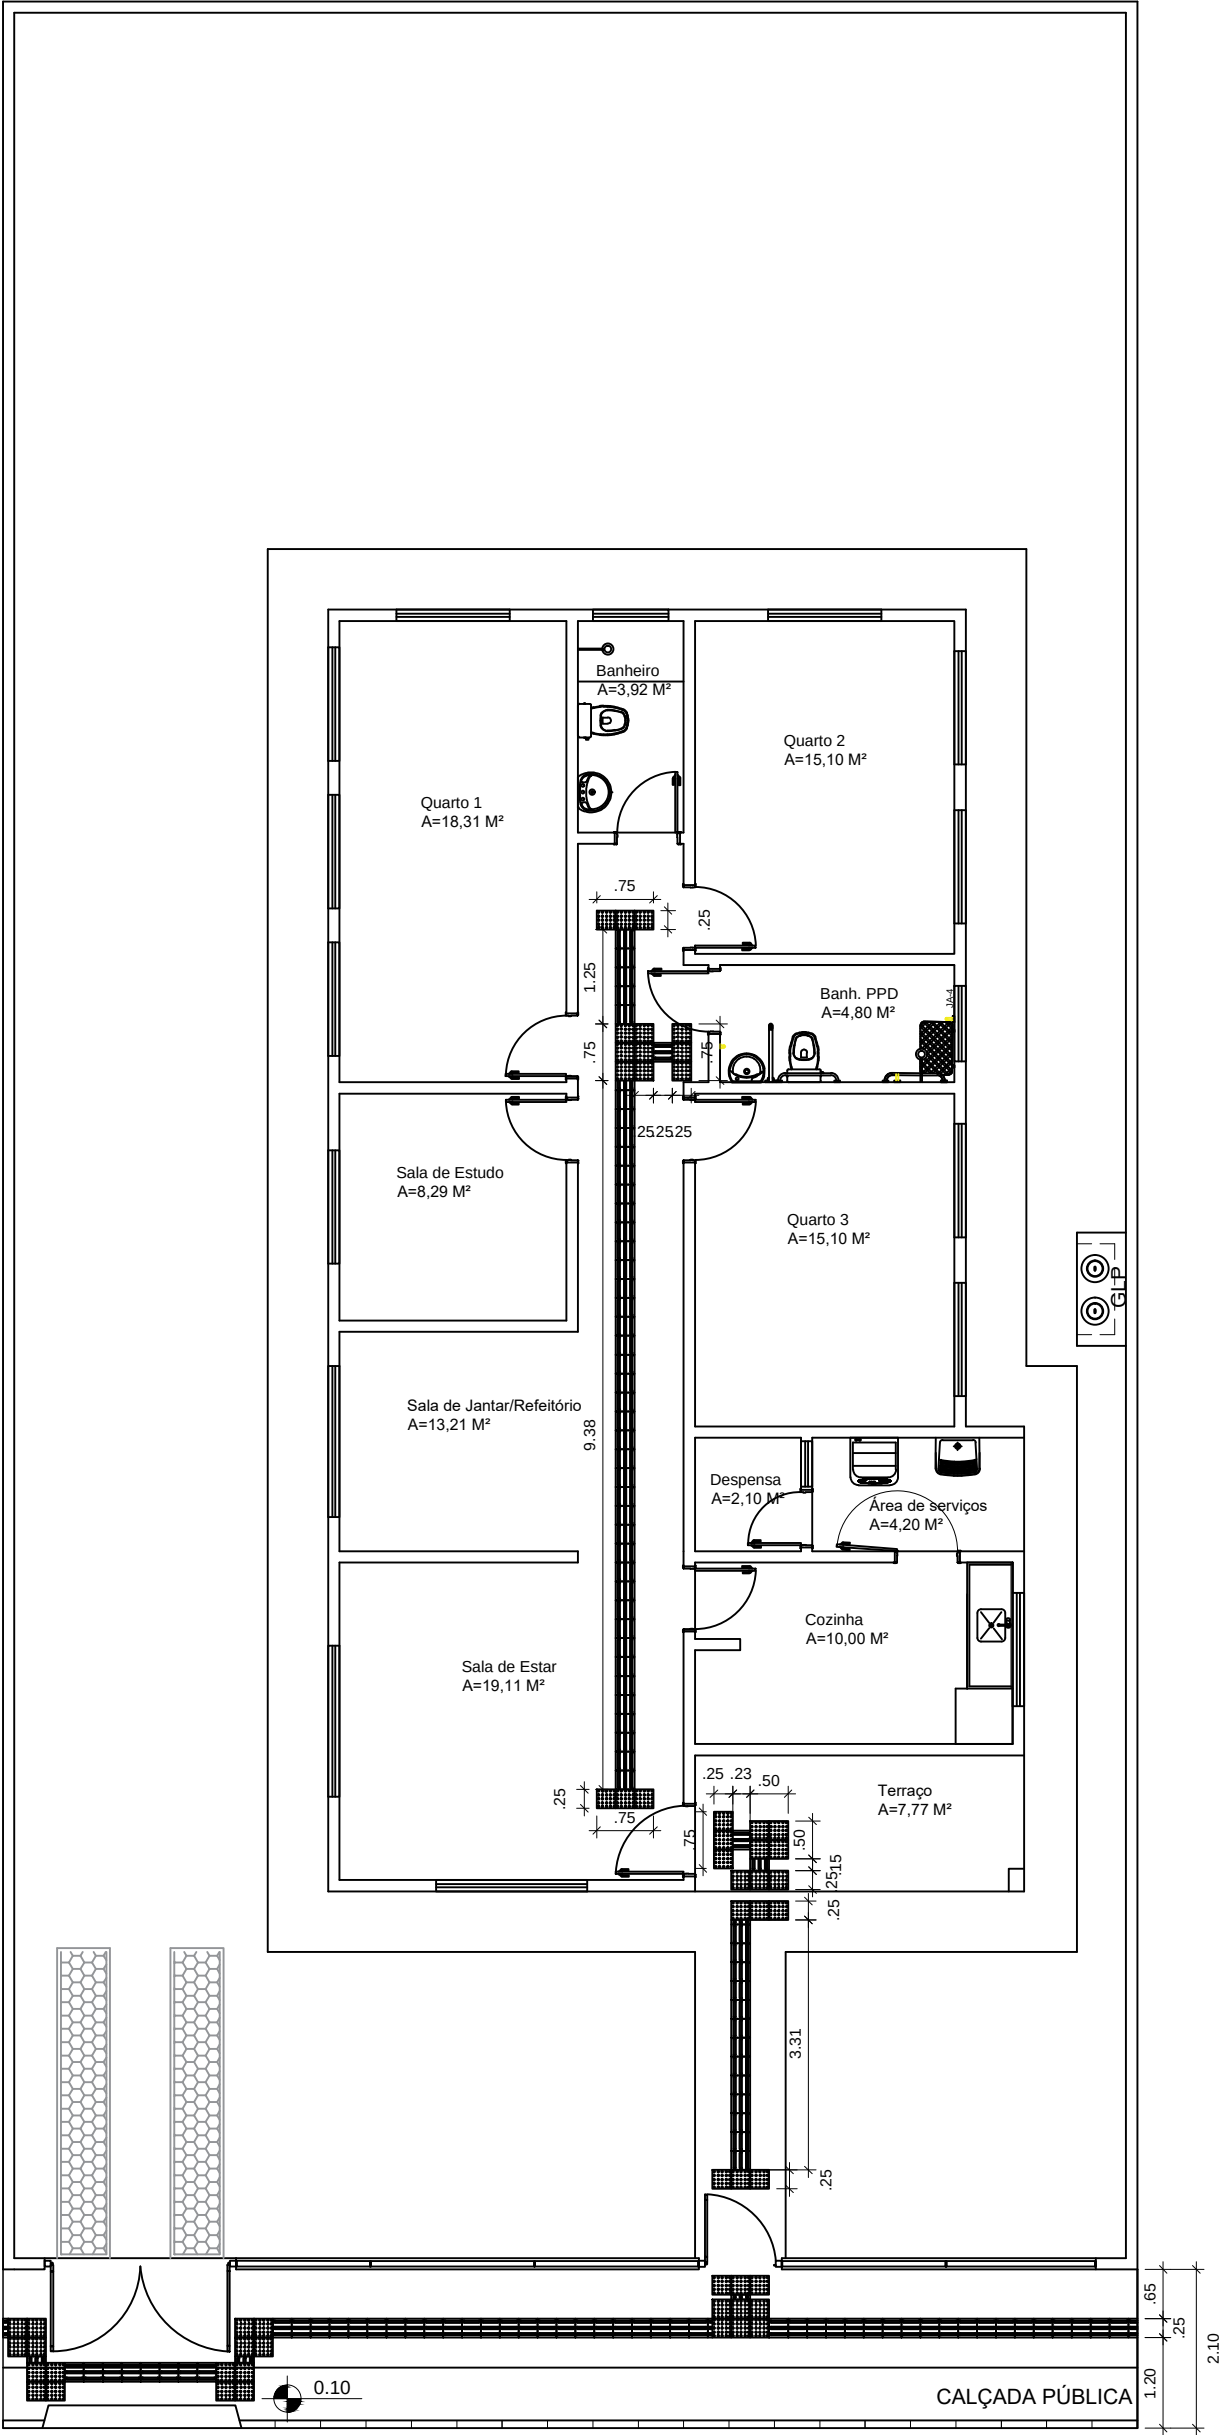

- LEGENDA:
-  Piso Direcional - 0,25 x 0,25m  
Piso Direcional - indicando a rota.
  -  Piso de Alerta - 0,25 x 0,25m  
Piso de Alerta - indicando:  
obstáculo, mudança de rota,  
rampa, etc.